



Lõige 1-1

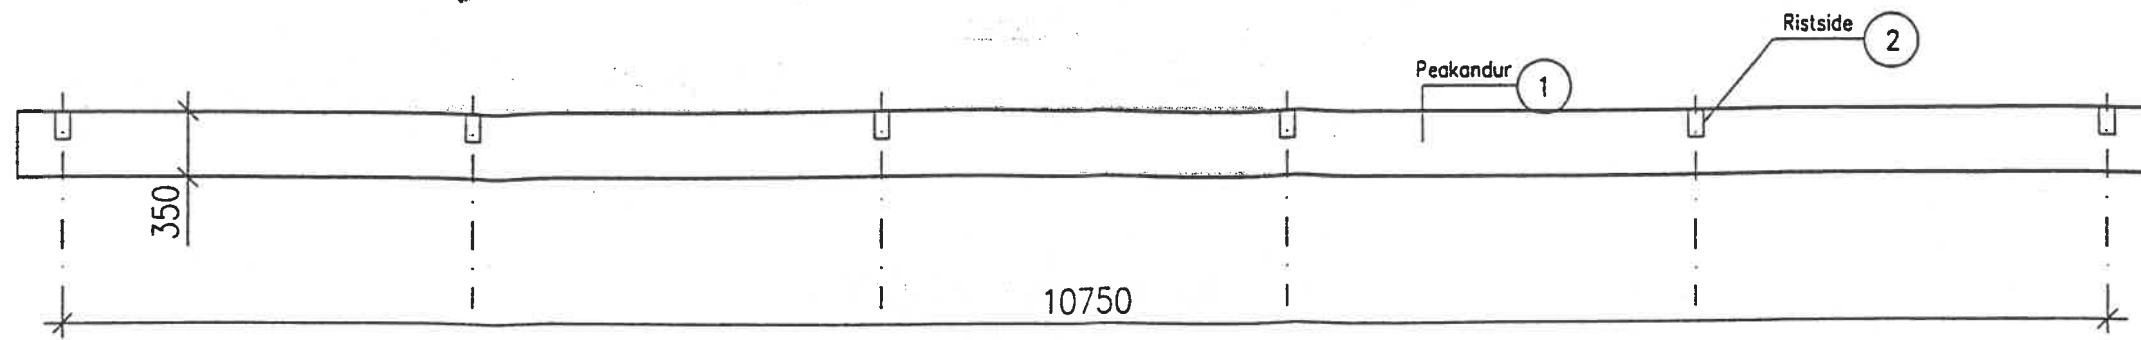

Plaan

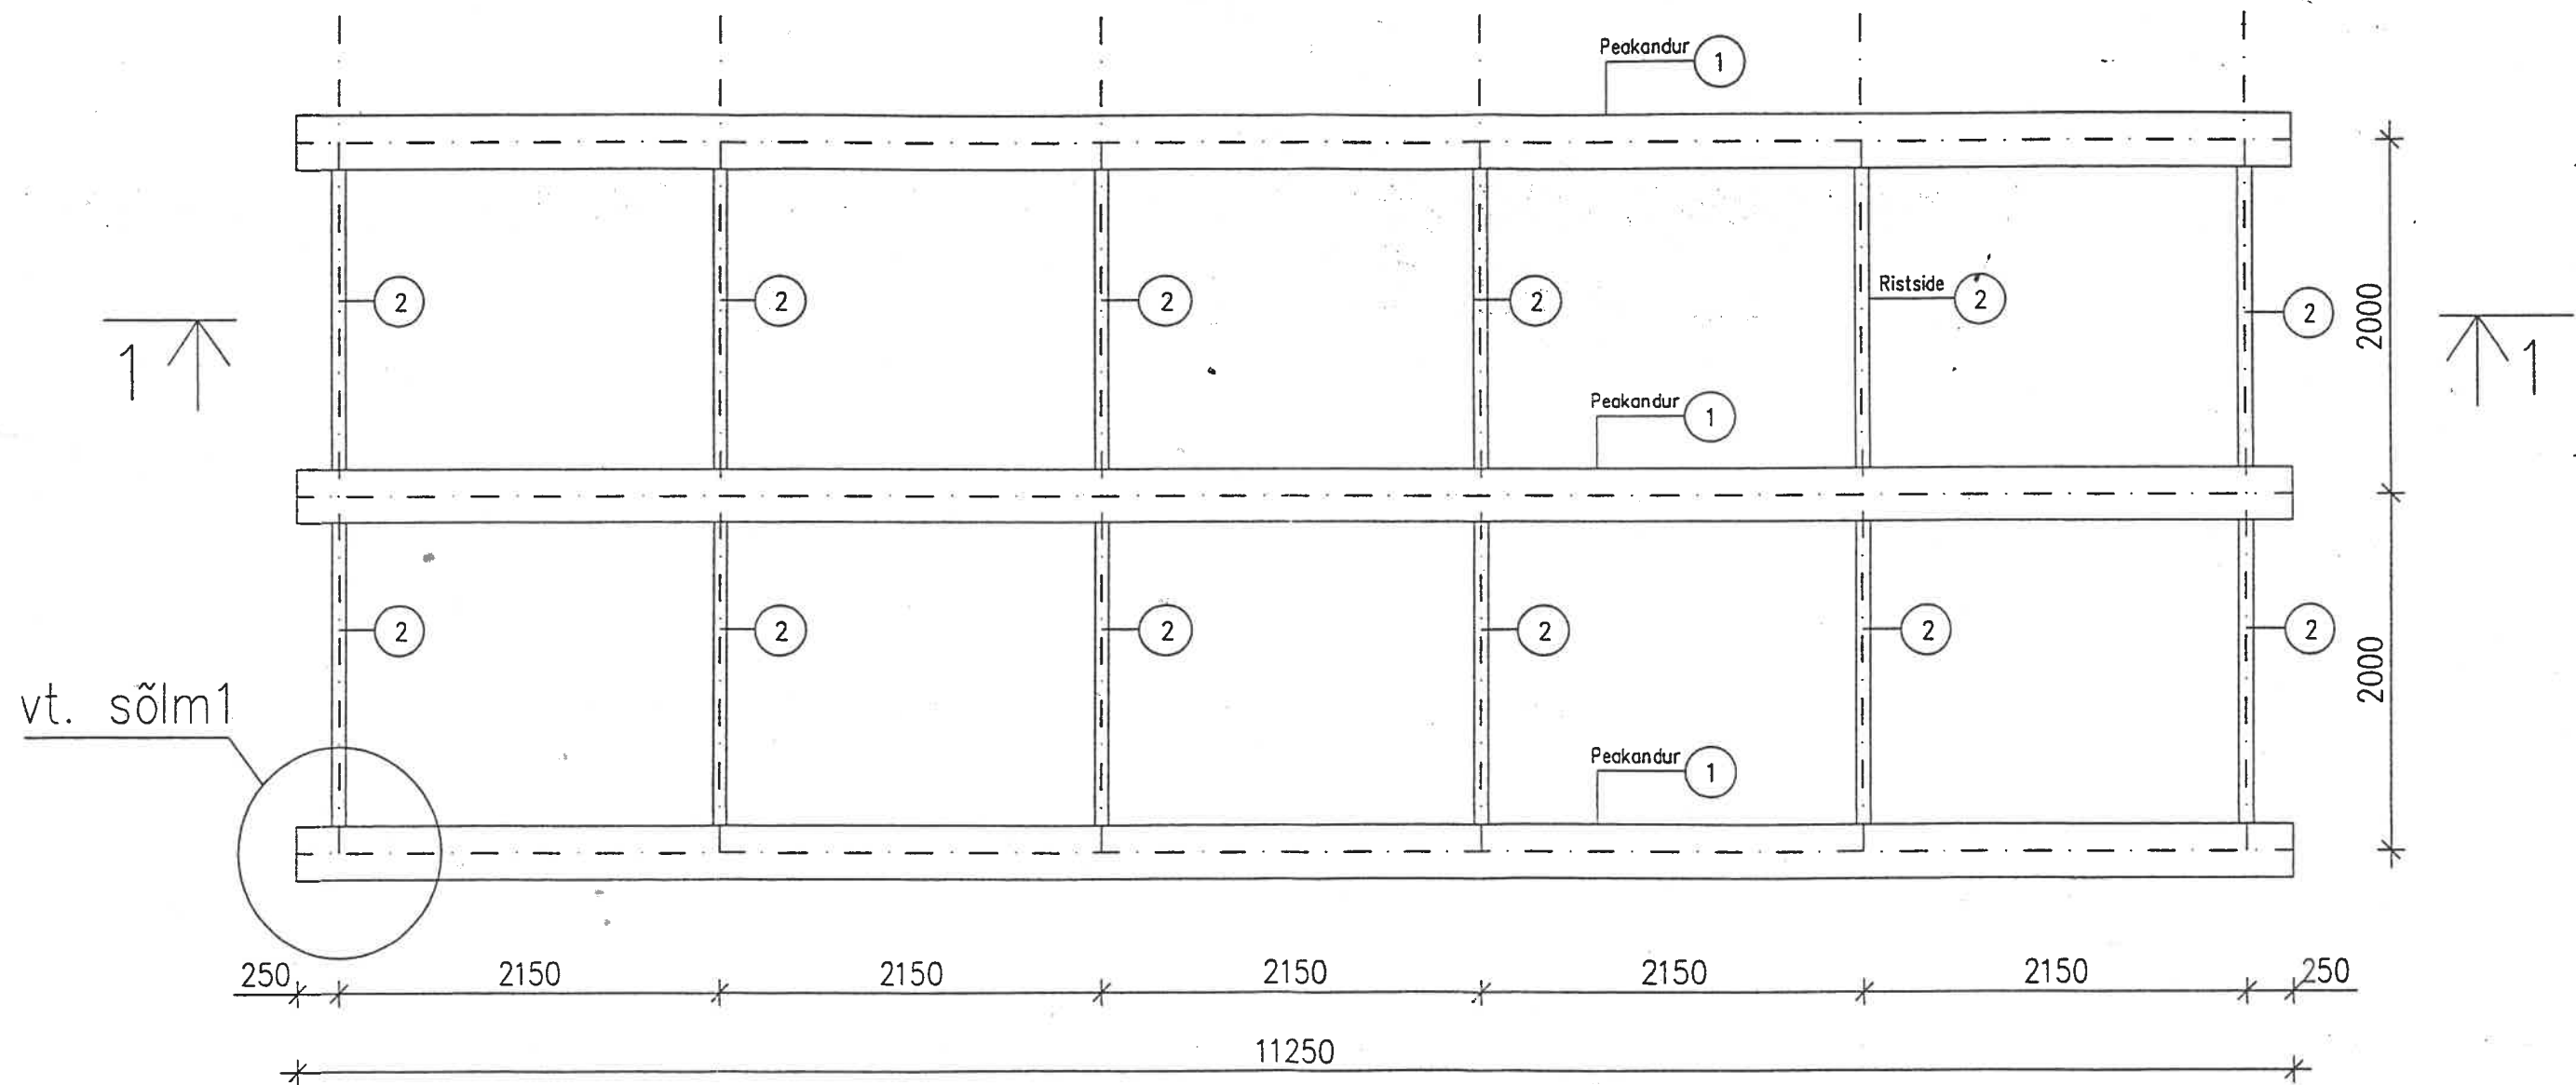

M Ä R K U S E D:

1. Teras tsingitud ja värvitud. Värvitoon täpsustada.

TERASELEMENTIDE KOKKUVOTE SILLALE NR.1							
POS	NIMETUS	TÄHIS	PIKKUS	ARV TK	KAAL KG		MÄRKUSED
					1 TK	KOKKU	
1	HEA 360, S355	1	11250	3	1260	3780	
2	□ 140x80x4	2	1980	12	26	312	

INSENER	A. KANGUR	TARTUMAA, LUUNJA VALD, KANTSI KÕRTSI MAAÜKSUS EMAJÕE-SUURSOO LOODUSKAITSEALA KESKUS	K-103 M1:30
		Silla nr. 1 teraskonstruktsioonid.	

6000

5500

200

1000

4500

600

VK TORUD SOOJUSTATUD KESTAS

4000

EL.KAABEL

2000

2000


600

4000

200


1000

50
50
50

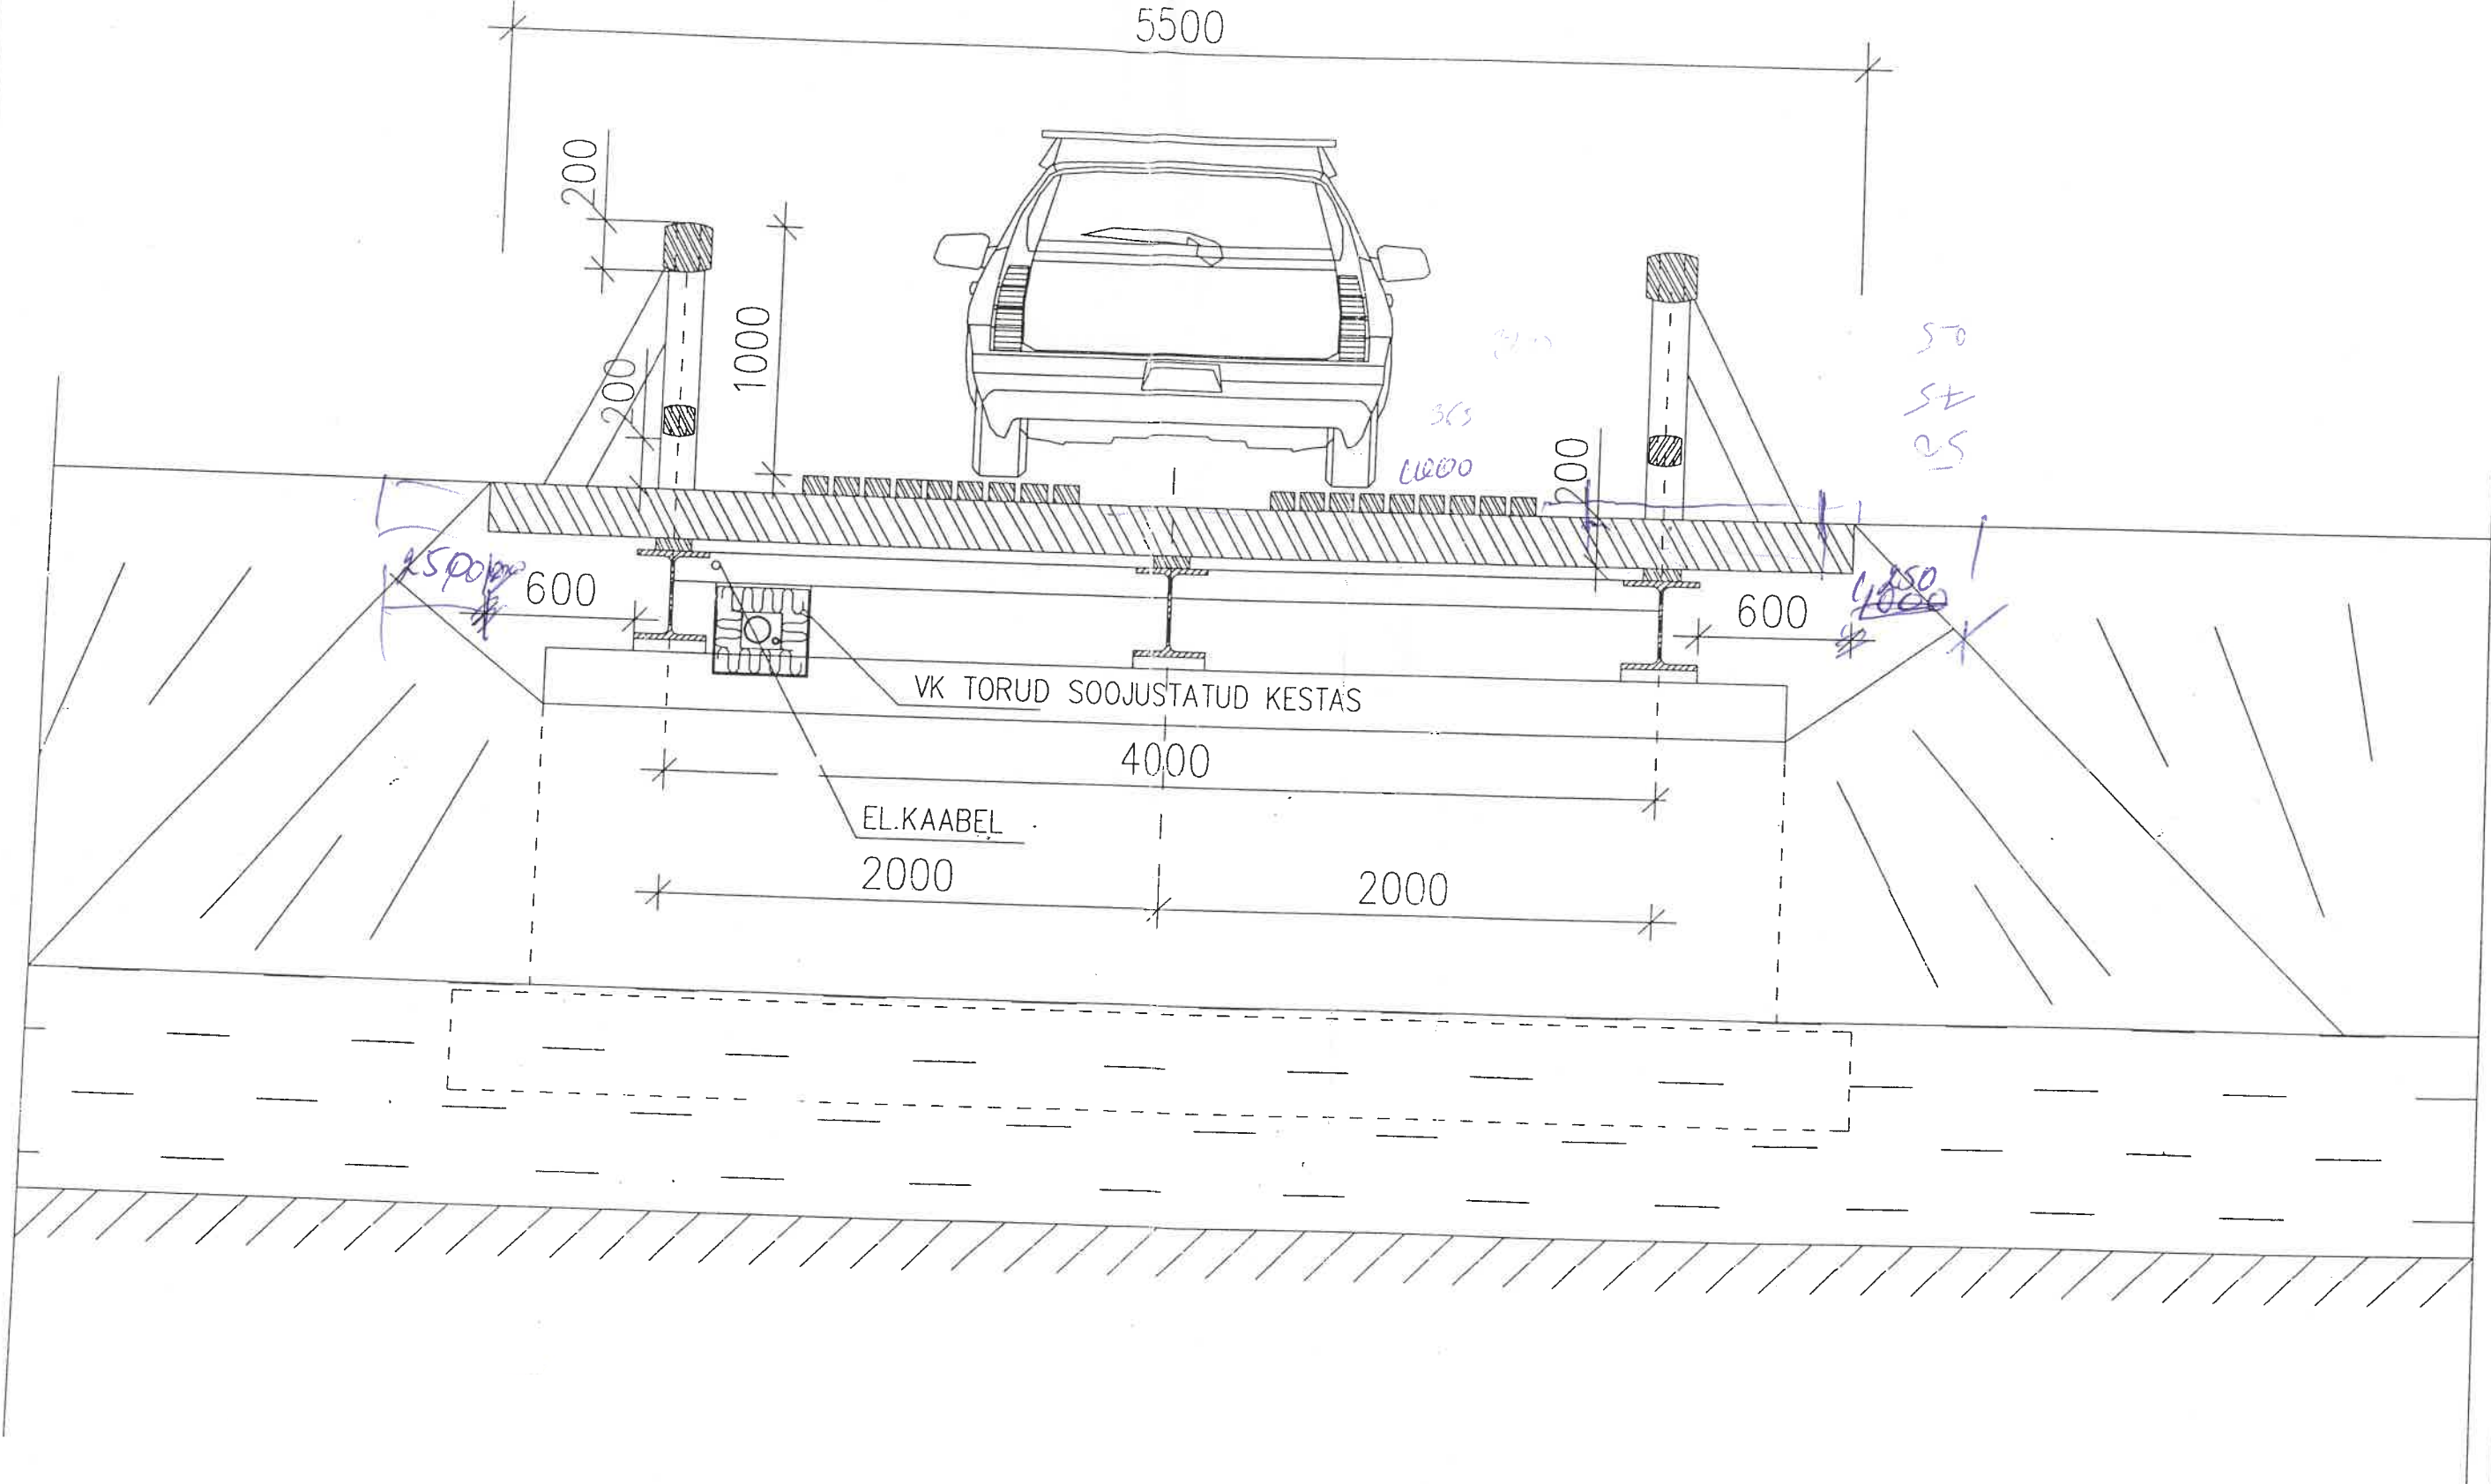

INSENER	A. KANGUR	<i>A. Kangur</i>	TARTUMAA, LUUNJA VALD, KANTSI KÖRTSI MAAÜKSUS EMAJÖE-SUURSOO LOODUSKAITSEALA KESKUS	
				AE-13
			Silla nr. 1 ristlõige	M1:30
				03.05.2002



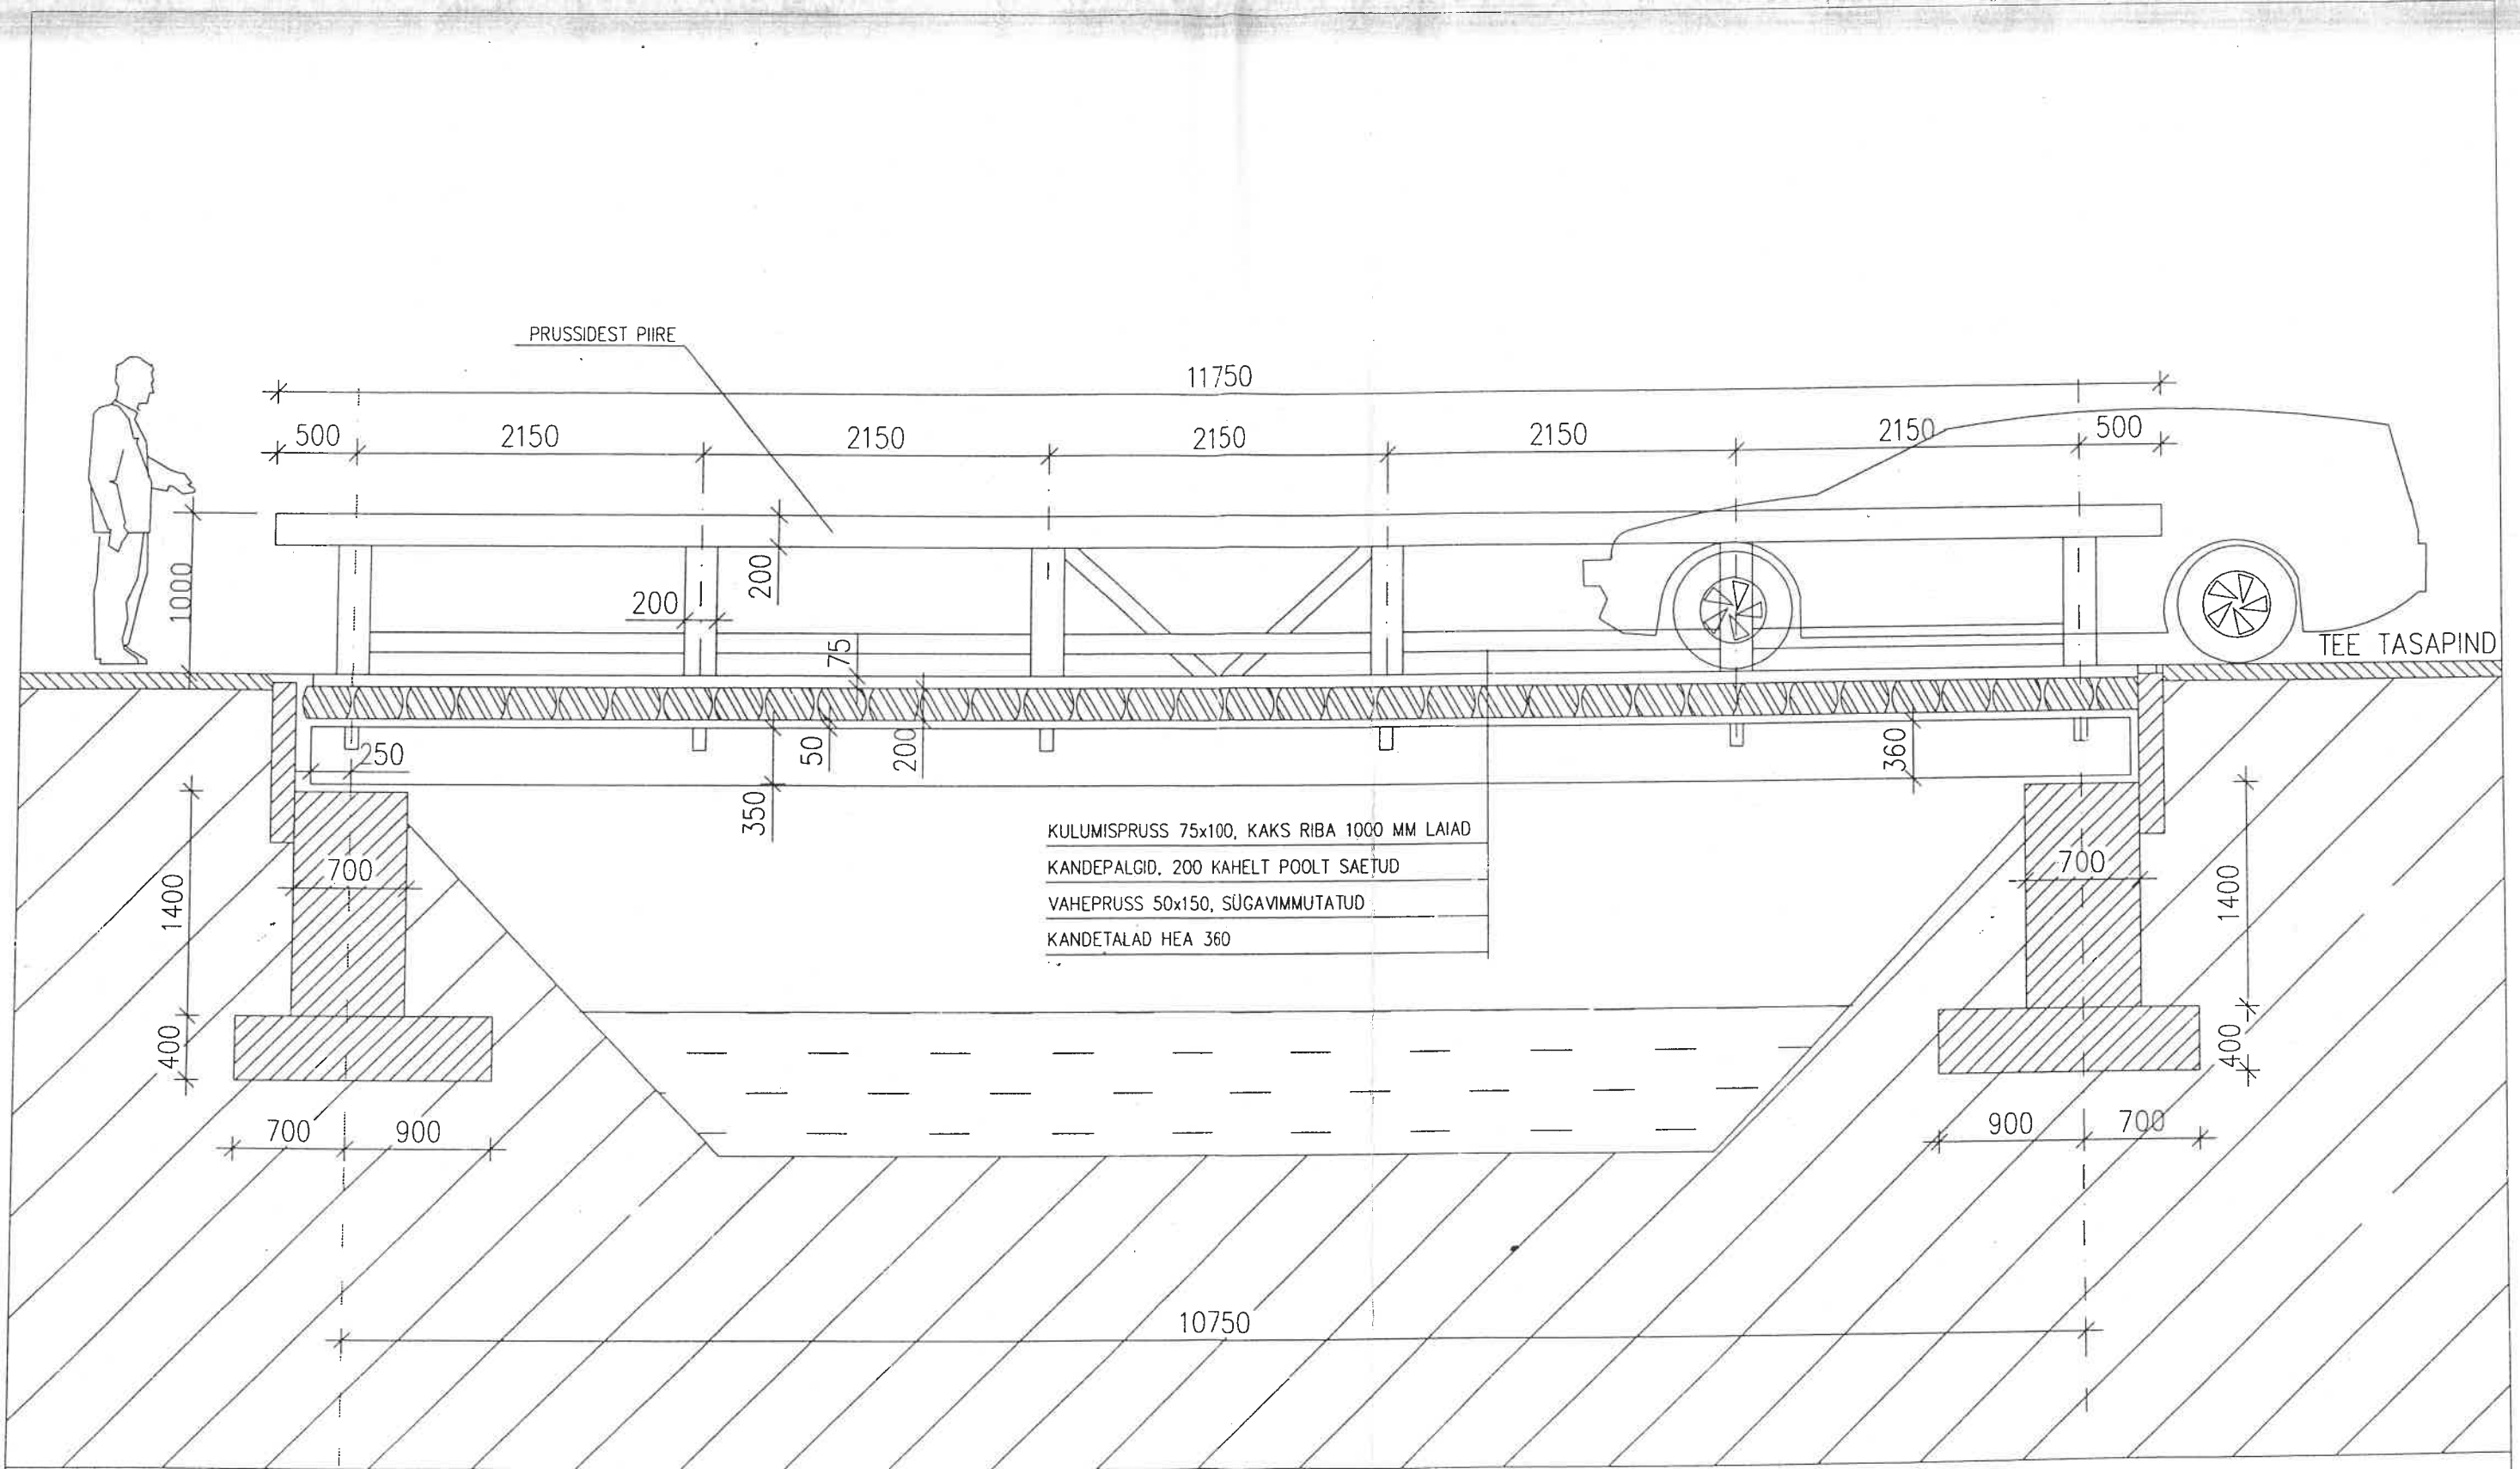

M Ä R K U S E D:
 1. ANTUD JOONIST KASUTADA TÖÖVÕTUPAKKUMISEKS

INSENER	A. KANGUR	<i>A. Kangur</i>	TARTUMAA, LUUNJA VALD, KANTSI KÕRTSI MAAÜKSUS EMAJÕE-SUURSOO LOODUSKAITSEALA KESKUS	AE- 16
				M1: 30
			Silla nr. 1 pikilõige	03.05.2002