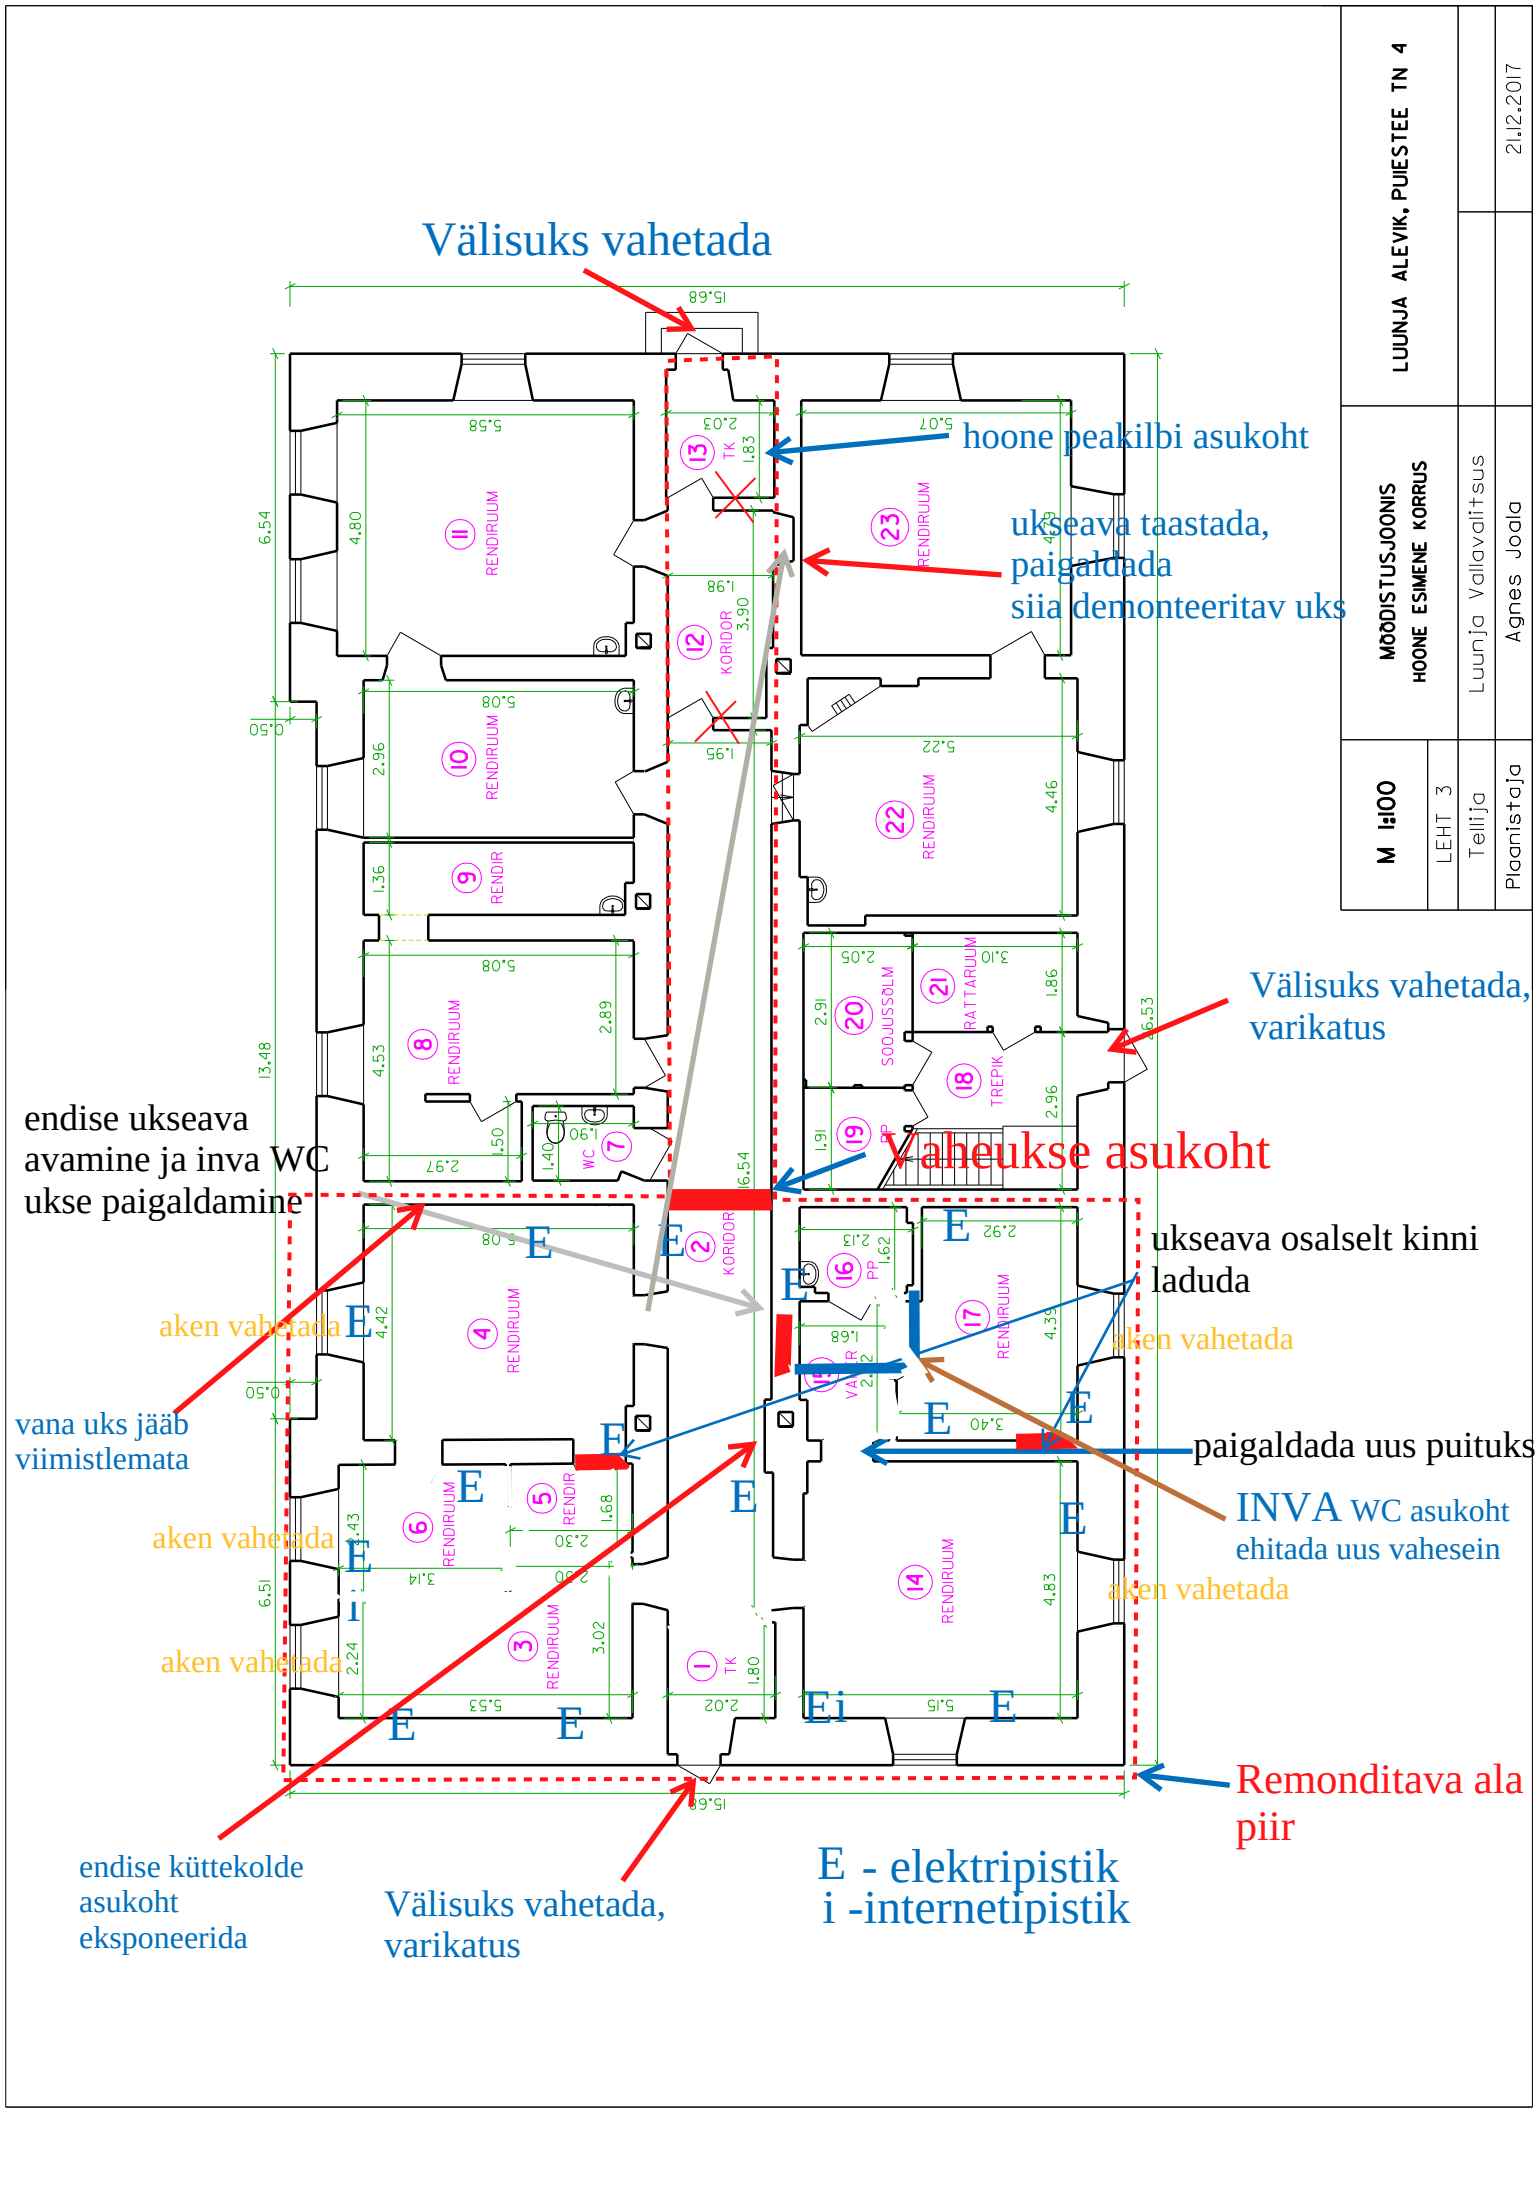
Välisuks vahetada
hoone peakilbi asukoht
ukseava taastada,
paigaldada
siia demonteeritav uks
Välisuks vahetada,
varikatus
endise ukseava
avamine ja inva WC
ukse paigaldamine
Vaheukse asukoht
ukseava osalselt kinni
laduda
aken vahetada
aken vahetada
vana uks jääb
viimistlemata
paigaldada uus puituks
INVA WC asukoht
ehitada uus vahesein
aken vahetada
aken vahetada
aken vahetada
Remonditava ala
piir
endise küttekolde
asukoht
eksponeerida
Välisuks vahetada,
varikatus
E - elektripistik
i -internetipistik
LUUNJA ALEVIK, PUIESTEE TN 4
MÕÕDISTUSJOONIS
HOONE ESIMENE KORRUS
M 1:100
LEHT 3
Tellija
Luunja Vallavalitsus
Planistaja
Agnes Joala
21.12.2017