


## MAAKAABLI PAIGALDUS LAHTISEL MEETODIL HALJASALA ALLA

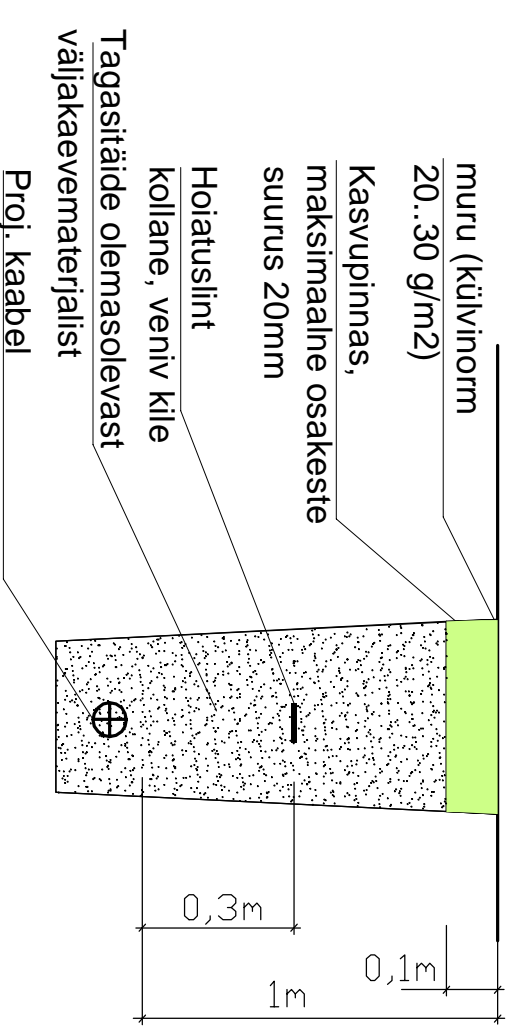

- Haljasala taastamine 5 m<sup>2</sup>

### Tingmärke

	Projekteeritud jaotuskapp ja maanduspaigaldis
	Projekteeritud MP maakaabelliin
	Projekteeritud kaitsetoru (450 N)
	Olev MP kaabel
	Olev MP õhuliin
	Olev sadeveekanalisatsioon
	Olev veetorusistik
	Olev sidekaabel
	Katastrüksuse piir

### Märkused

- Tööde teostamisel tuleb lähtuda Tartu Linnavolikogu 18.12.2003. a määrusest nr 52 "kaevetöö eeskiri".
- Majandus- ja taristuminister 03.08.2015. a määrusest nr 101 "Tee ehitamise kvaliteedi nõuded".
- Tööde teostamisel tuleb lähtuda liinirajatisse kaitsevõhndis reguleerimise eeskirjast.
- Tööd tuleb teostada vastavalt kõikidele kehtivatele seadustele, normidele, standarditele, nõuetele ja tehnoloogiatele.
- Kasvumulla huumuse sisaldus peab olema vähemalt 5%. Kasvumuld peab olema mineraalrühm (pH 6,5-7,0).
- Täitpinnas liivpinna pehmel nõutav tihenduseguriga 0,98.
- Pealiskatted ehitada vastavalt katete risiifigete joonistele. Tänavakatete taastamisel olemasolevat vertikaalplaneeringut ei muudeta.

Kasutatud materjal:


- Geoalus - Geodeesia OÜ (töö nr. GE-3673) 12.2022

Kõrgused EH2000 süsteemis

Projekt **Supelranna tn 7 kinnistu elektriliitumine Tartu linnas Tartumaal**

Telliia **Enefit Connect OÜ**

LEONHARD WEISS		Asendiplaani vaade 2		Joonise nr	
LEONHARD WEISS OÜ	Projektieeris	K. Kangro	23.01.2023	+372 53045971	M 1:250
E-posti aadress: leonhard-weiss.com	Kontrollis	K. Kangro		+372 53045971	Saadatum
Telefon: +372 601 2285	Projektiliit				Keel
Registrikood 12033348					Lehti 2
					Lehti 2

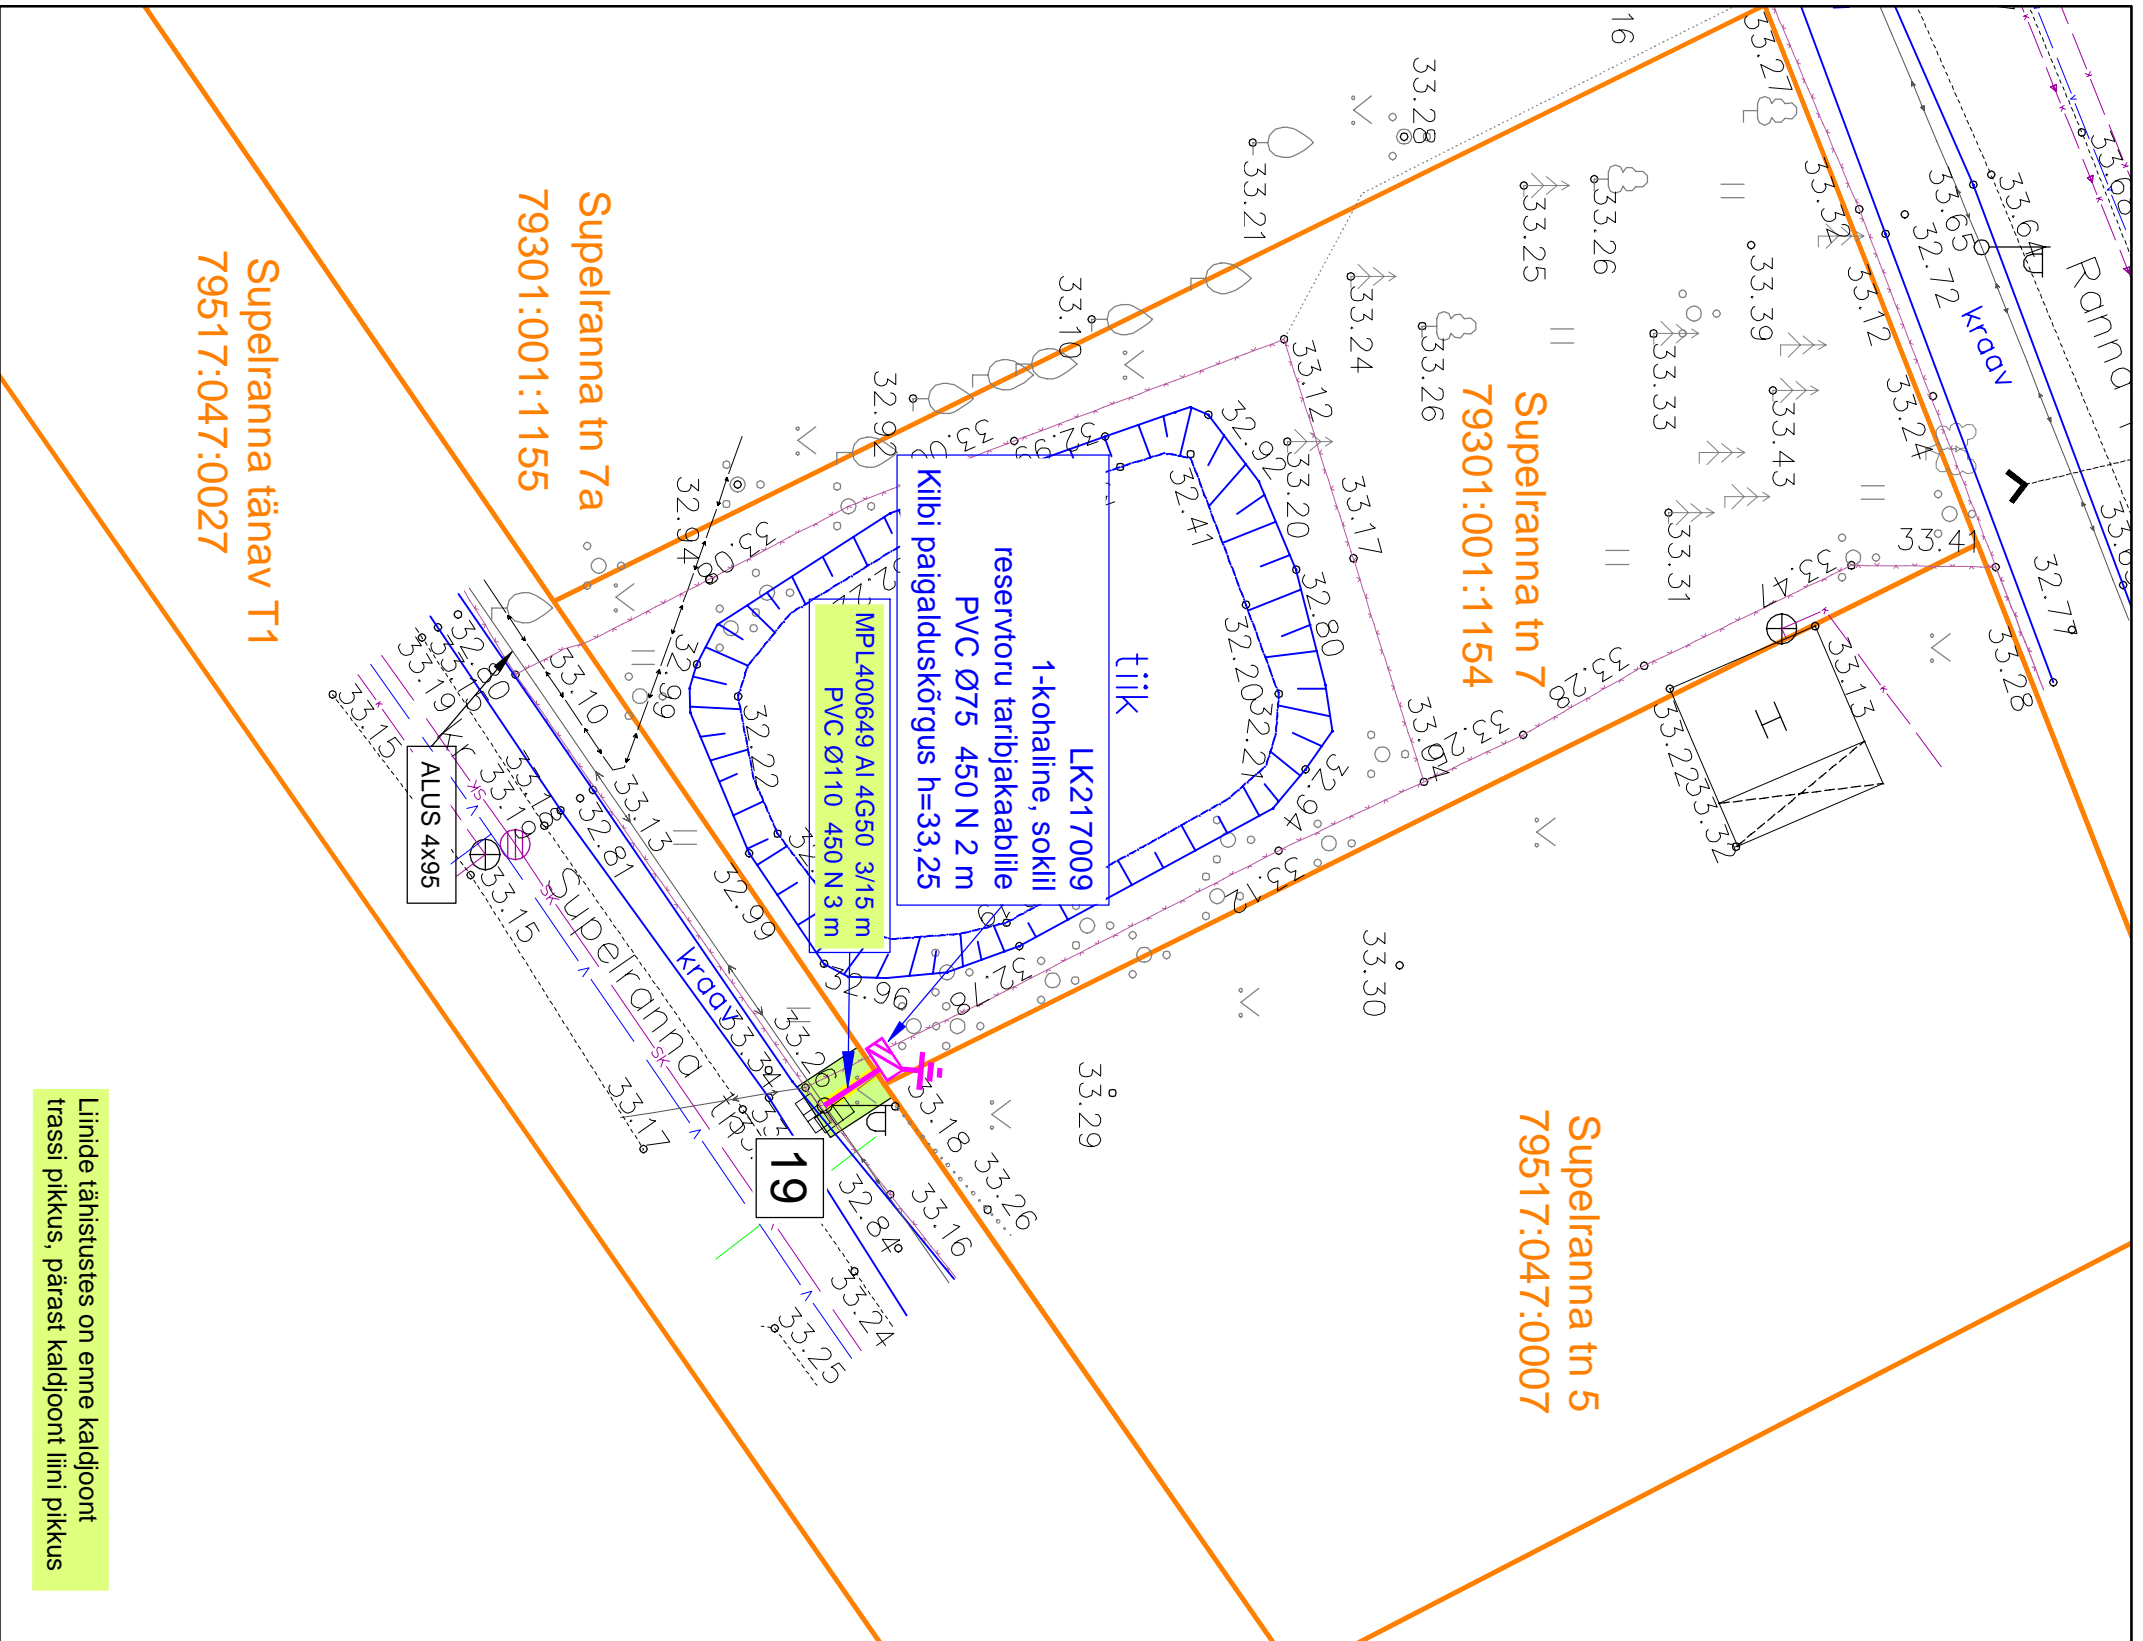

Liinide tähistustes on enne kaldjoont trassi pikkus, pärast kaldjoont liini pikkus