



# VÄIKE-EMAJÕE MAAÜKSUSE DETAILPLANEERING.

Planeeringulahenduse illustratsioonid



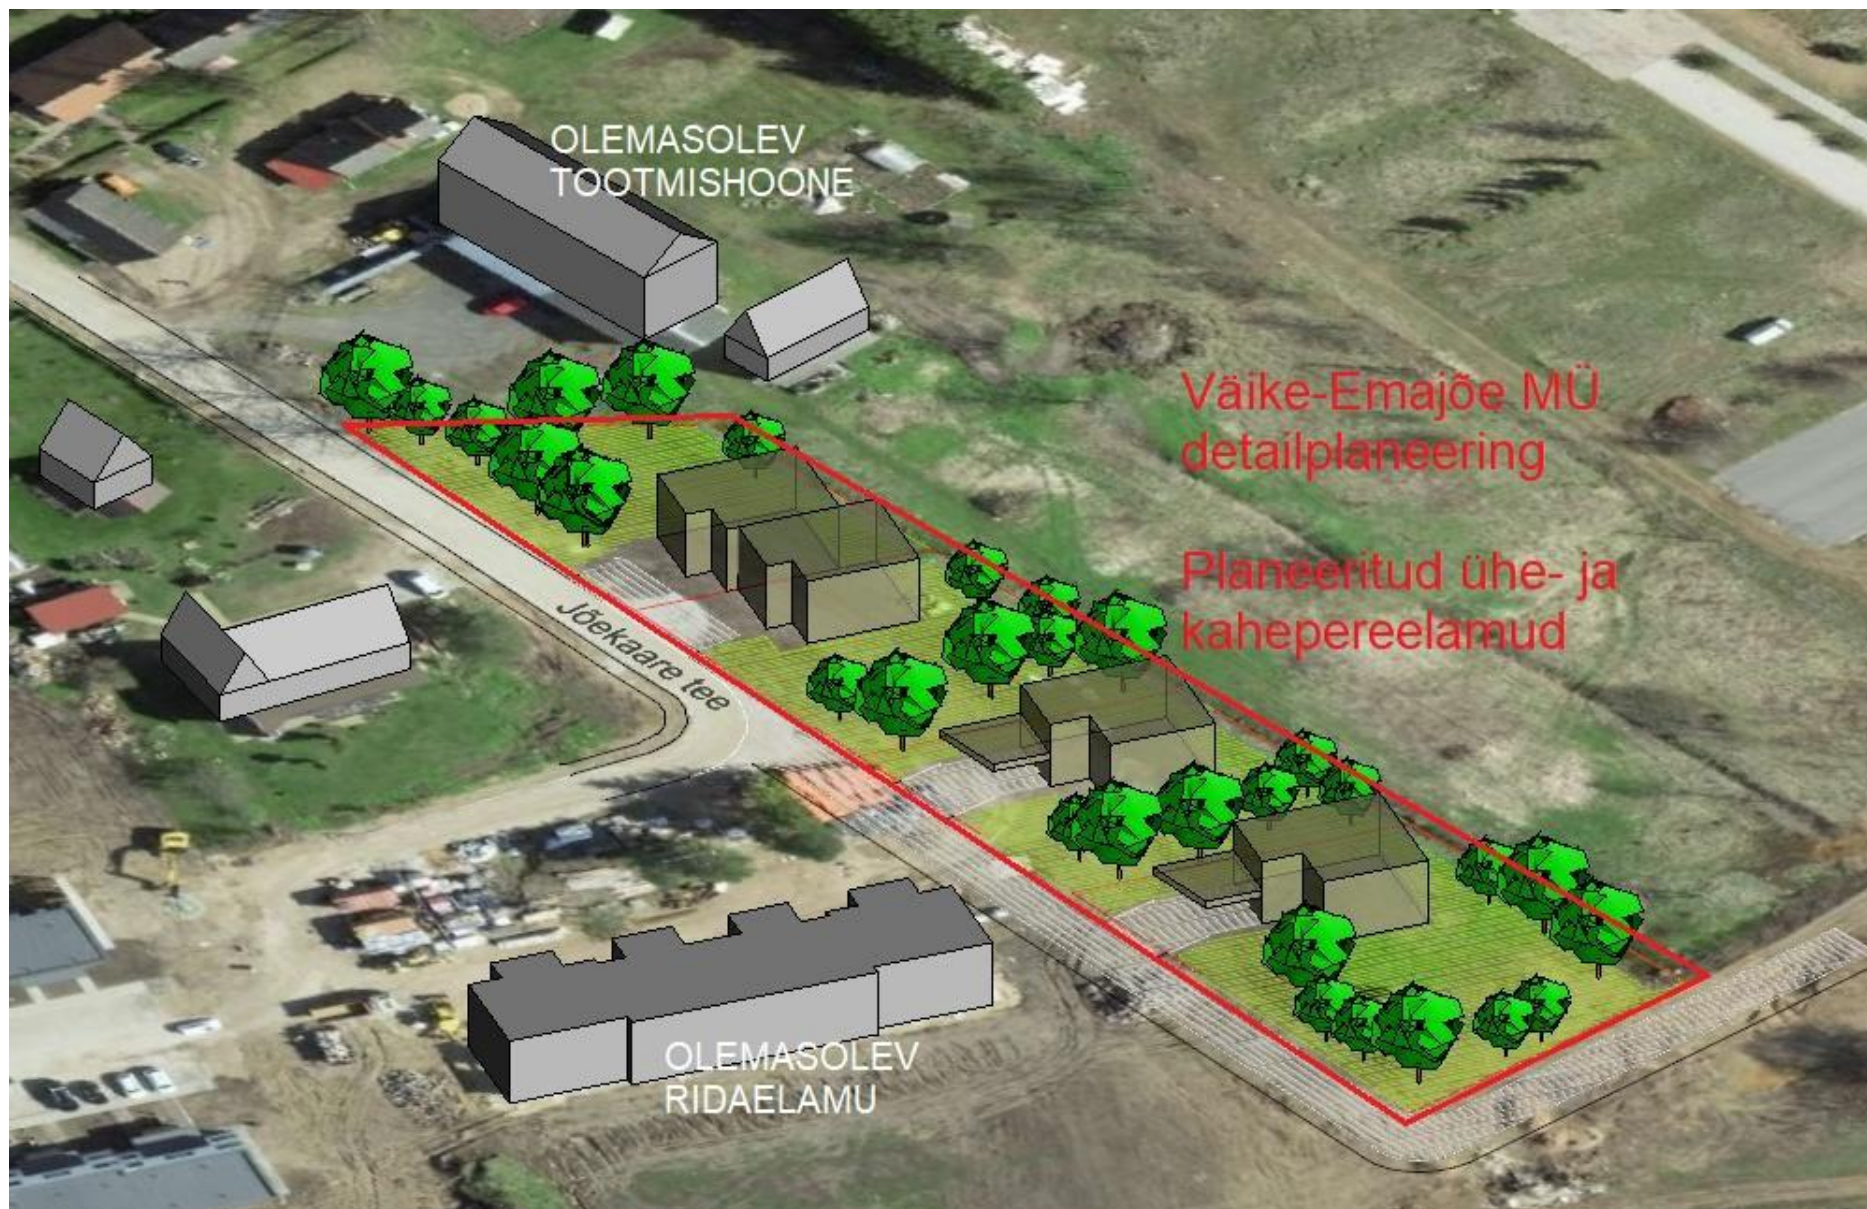

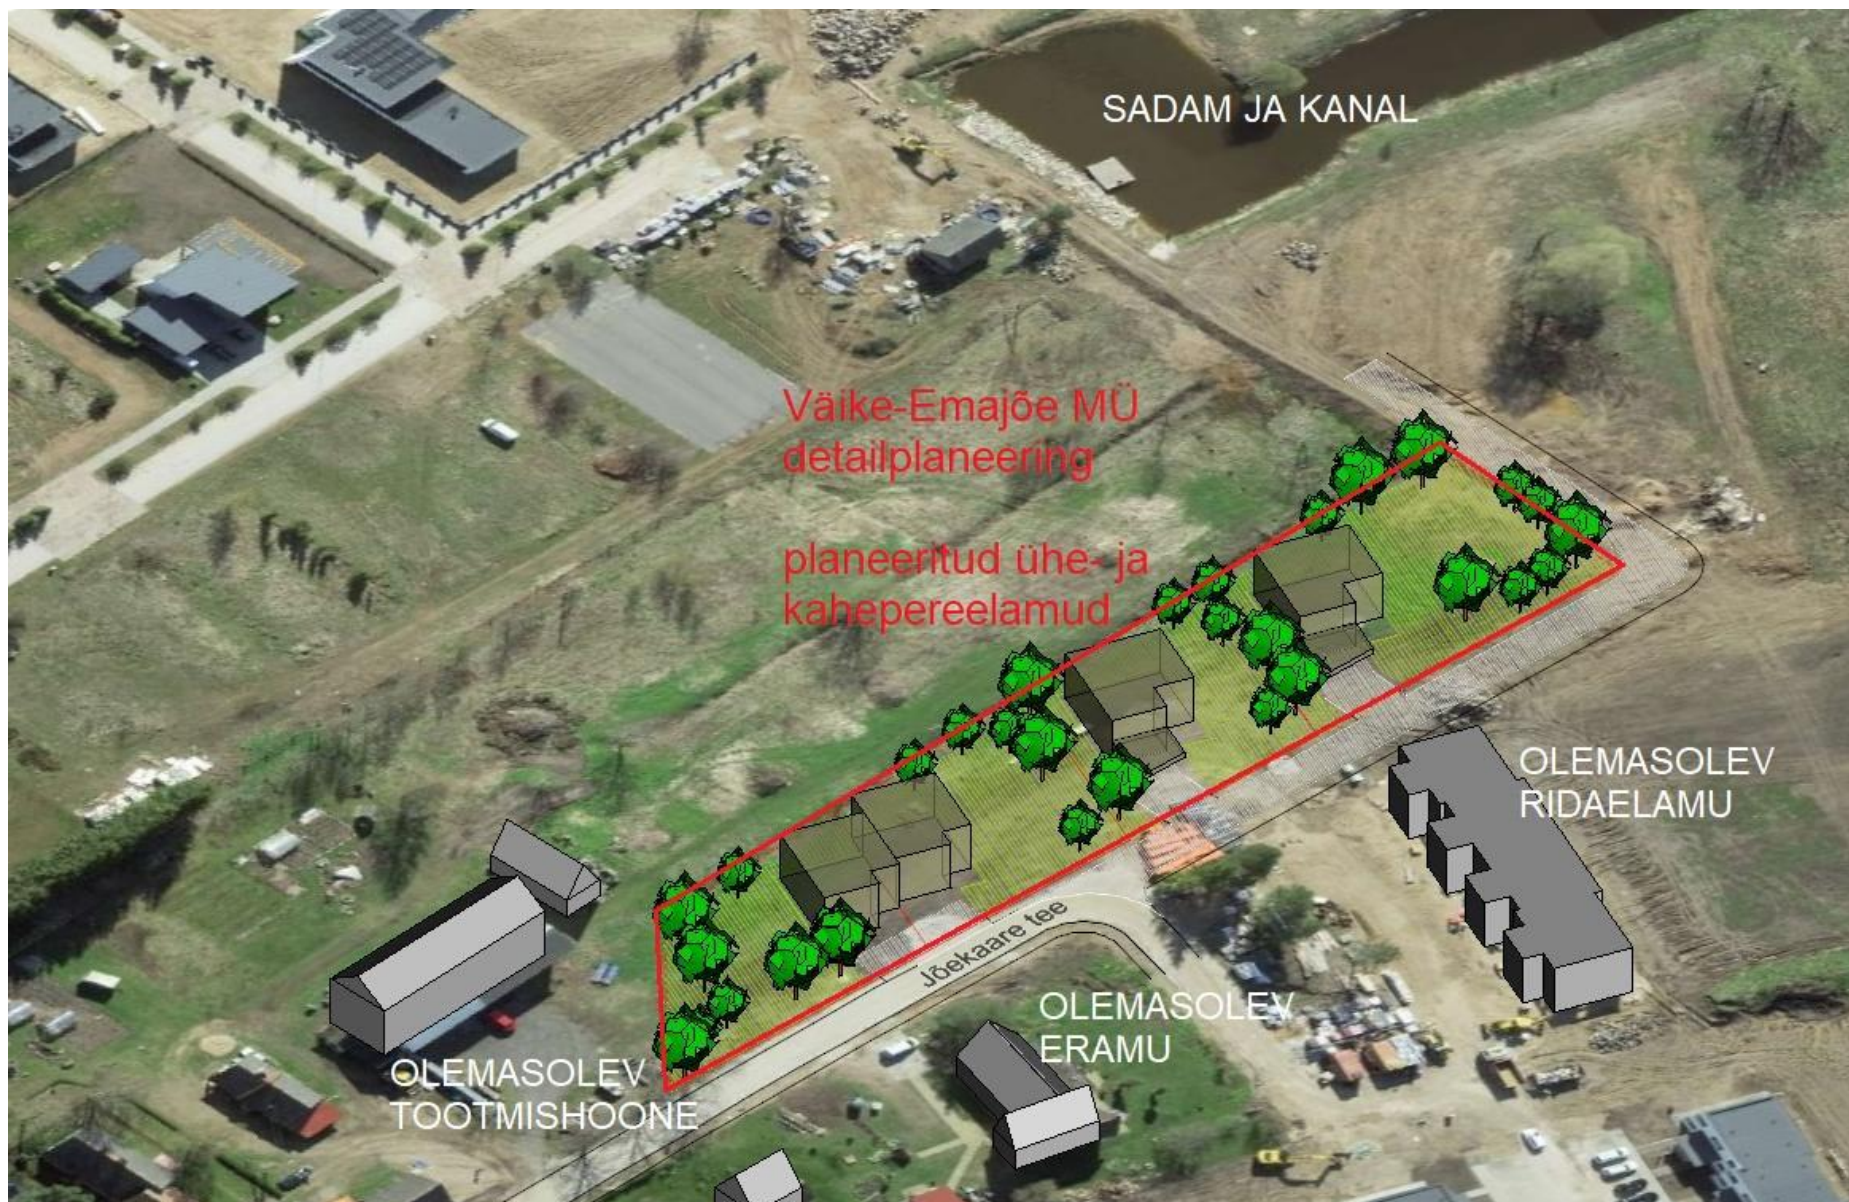

SADAM JA KANAL

Väike-Emajõe MÜ  
detailplaneering

planeeritud ühe- ja  
kahepereelamud

OLEMASOLEV  
RIDAELAMU

Jõekaare tee

OLEMASOLEV  
ERAMU

OLEMASOLEV  
TOOTMISHOONE