


N

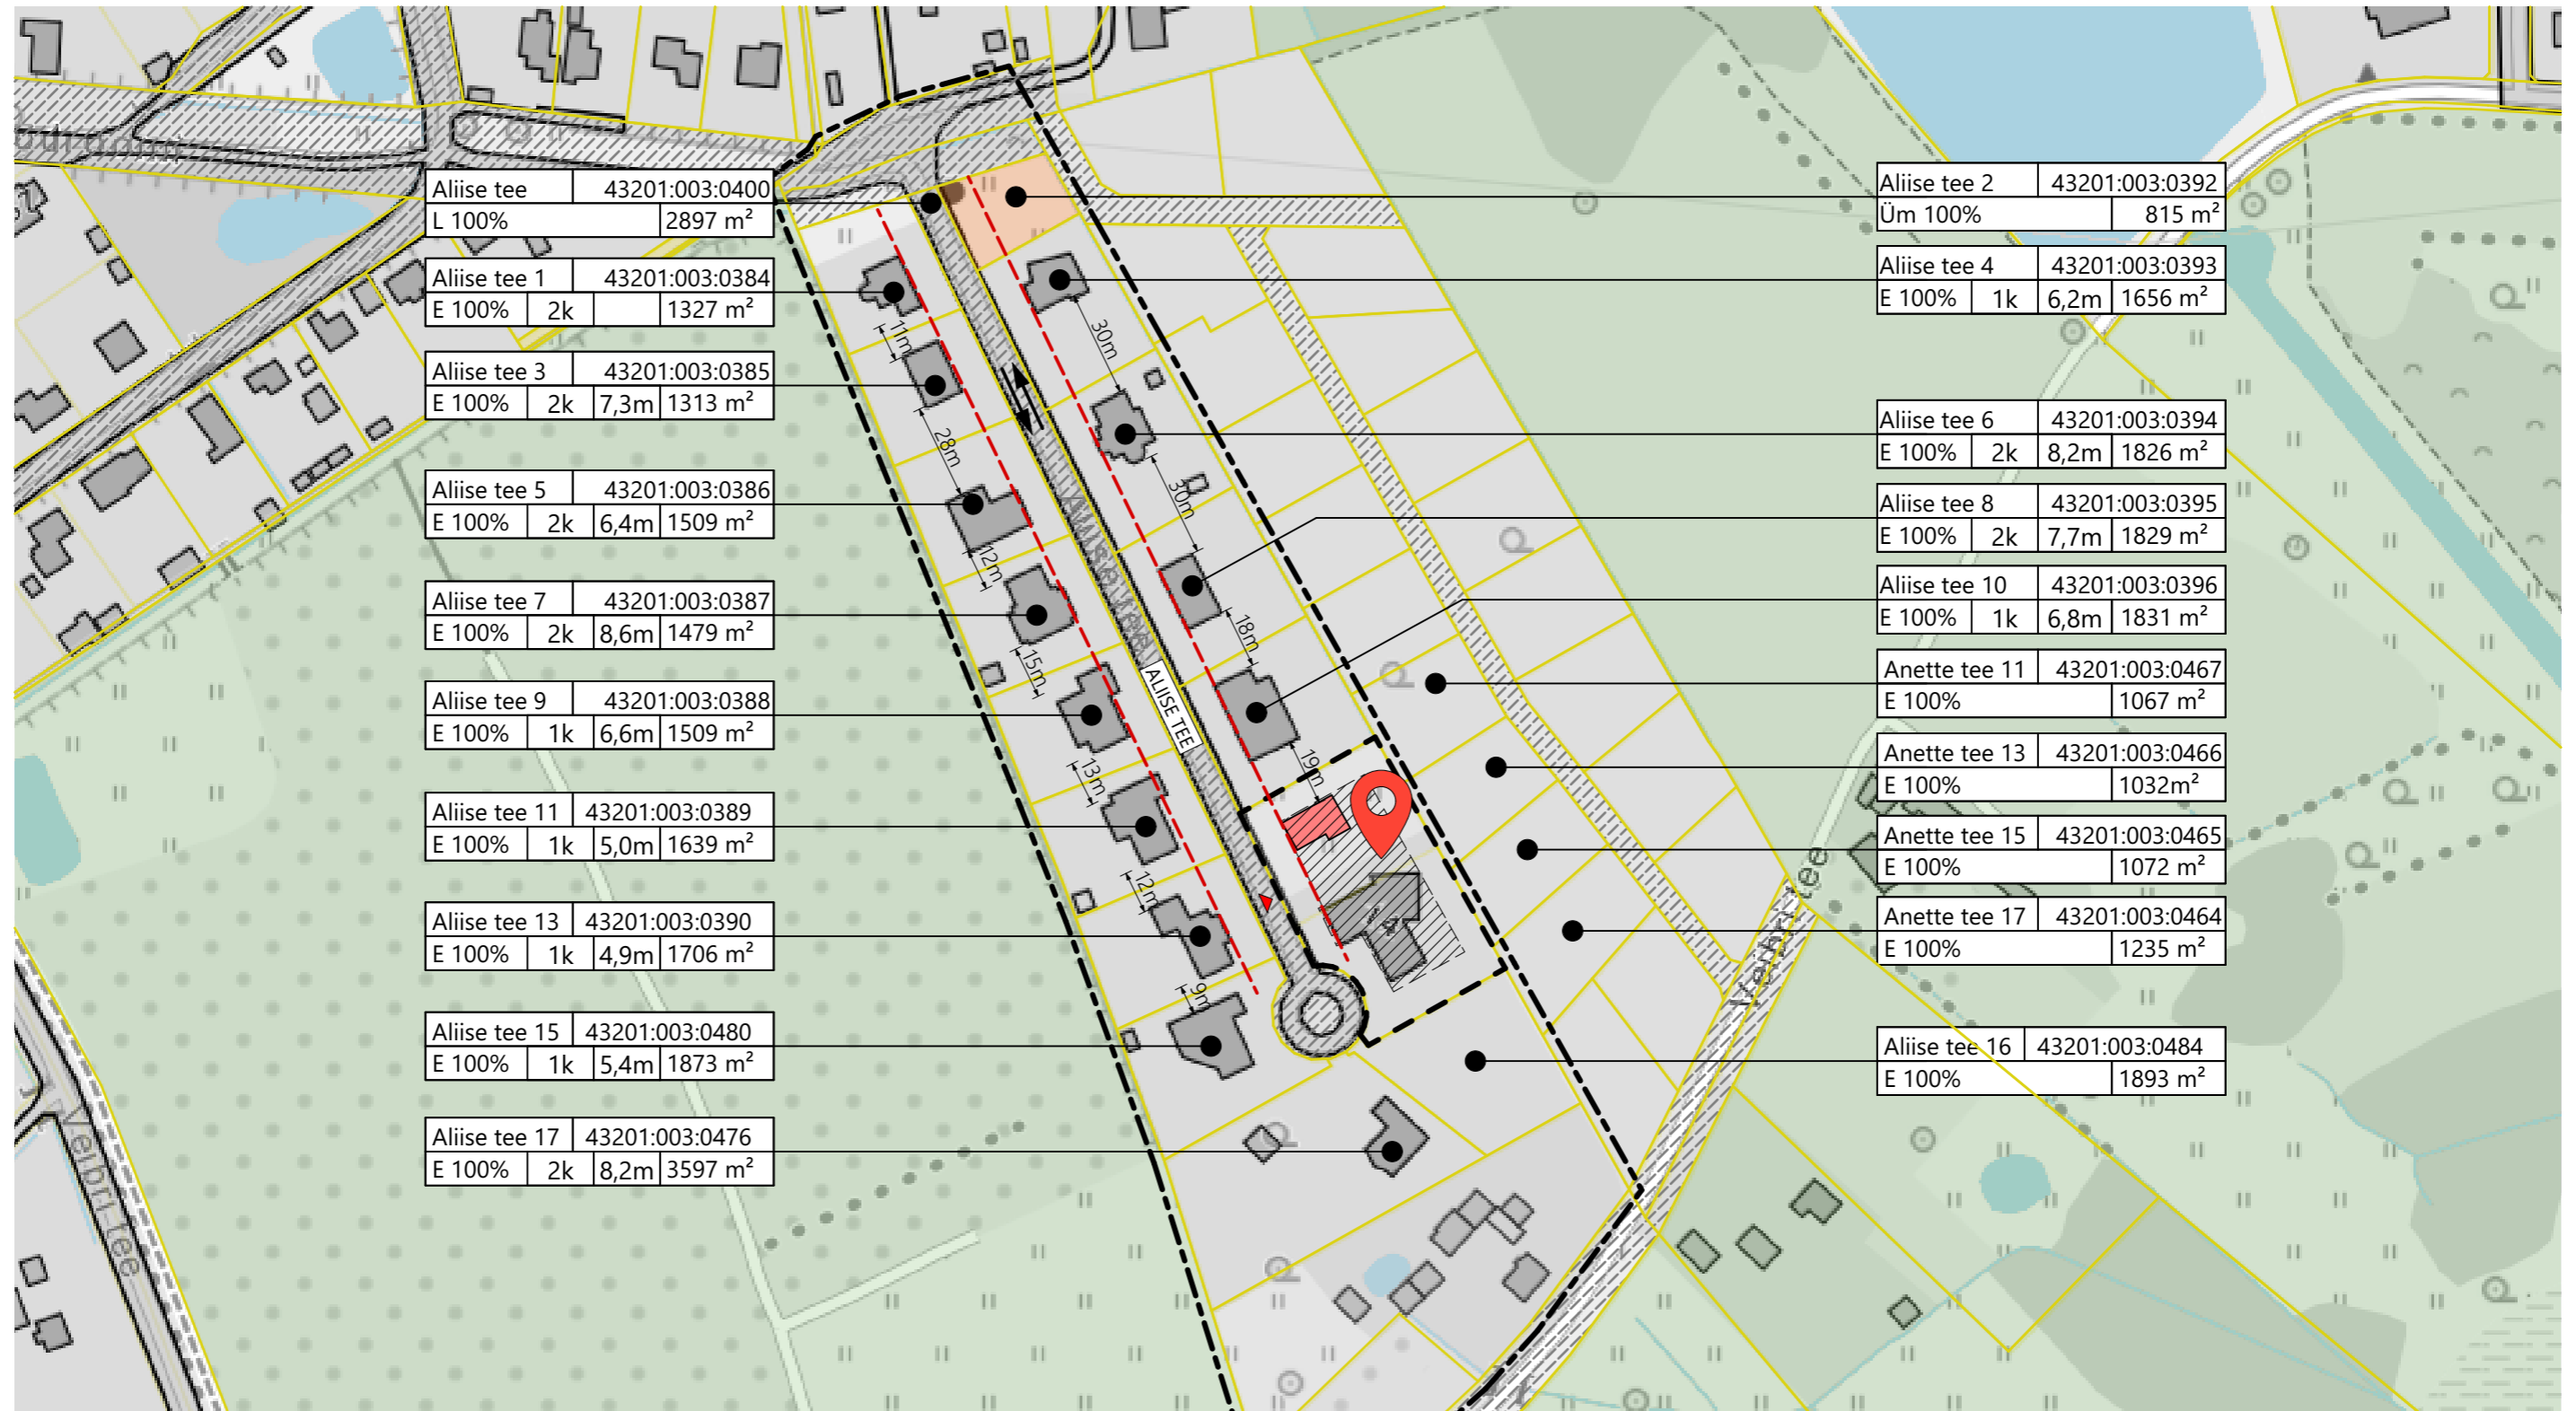

| | |
|------------|---------------------|
| Aliise tee | 43201:003:0400 |
| L 100% | 2897 m ² |

| | |
|--------------|------------------------|
| Aliise tee 1 | 43201:003:0384 |
| E 100% | 2k 1327 m ² |

| | |
|--------------|-----------------------------|
| Aliise tee 3 | 43201:003:0385 |
| E 100% | 2k 7,3m 1313 m ² |

| | |
|--------------|-----------------------------|
| Aliise tee 5 | 43201:003:0386 |
| E 100% | 2k 6,4m 1509 m ² |

| | |
|--------------|-----------------------------|
| Aliise tee 7 | 43201:003:0387 |
| E 100% | 2k 8,6m 1479 m ² |

| | |
|--------------|-----------------------------|
| Aliise tee 9 | 43201:003:0388 |
| E 100% | 1k 6,6m 1509 m ² |

| | |
|---------------|-----------------------------|
| Aliise tee 11 | 43201:003:0389 |
| E 100% | 1k 5,0m 1639 m ² |

| | |
|---------------|-----------------------------|
| Aliise tee 13 | 43201:003:0390 |
| E 100% | 1k 4,9m 1706 m ² |

| | |
|---------------|-----------------------------|
| Aliise tee 15 | 43201:003:0480 |
| E 100% | 1k 5,4m 1873 m ² |

| | |
|---------------|-----------------------------|
| Aliise tee 17 | 43201:003:0476 |
| E 100% | 2k 8,2m 3597 m ² |

| | |
|--------------|--------------------|
| Aliise tee 2 | 43201:003:0392 |
| Üm 100% | 815 m ² |

| | |
|--------------|-----------------------------|
| Aliise tee 4 | 43201:003:0393 |
| E 100% | 1k 6,2m 1656 m ² |

| | |
|--------------|-----------------------------|
| Aliise tee 6 | 43201:003:0394 |
| E 100% | 2k 8,2m 1826 m ² |

| | |
|--------------|-----------------------------|
| Aliise tee 8 | 43201:003:0395 |
| E 100% | 2k 7,7m 1829 m ² |

| | |
|---------------|-----------------------------|
| Aliise tee 10 | 43201:003:0396 |
| E 100% | 1k 6,8m 1831 m ² |

| | |
|---------------|---------------------|
| Anette tee 11 | 43201:003:0467 |
| E 100% | 1067 m ² |

| | |
|---------------|--------------------|
| Anette tee 13 | 43201:003:0466 |
| E 100% | 1032m ² |

| | |
|---------------|---------------------|
| Anette tee 15 | 43201:003:0465 |
| E 100% | 1072 m ² |

| | |
|---------------|---------------------|
| Anette tee 17 | 43201:003:0464 |
| E 100% | 1235 m ² |

| | |
|---------------|---------------------|
| Aliise tee 16 | 43201:003:0484 |
| E 100% | 1893 m ² |

TINGMÄRGID:

- OLEMASOLEV KRUNDI PIIR
- PLANEERINGU ALA
- ELAMUMAA 100%
- MAATULUNDUSMAA 100%
- TRANSPORDIMAA 100%
- ÜLDKASUTATAV MAA 100%

- KEHTESTATUD KOHUSTUSLIK EHTUSJOOON
- 10 m KRUNDI PIIRIST KEHTESTATUD DETAILPLANEERINGU ALA
- PLANEERITUD HOONESTUSALA
- PLANEERITUD ABIHOONE SOOVITUSLIK ASUKOHT
- OLEMASOLEV HOONESTUS
- PLANEERITUD JUURDEPÄÄS KRUNDILE
- TRANSPORDI SÕIDUSUUND

Planeeringuala asukoht
Aliise tee 12 ja 14, Veibri küla, Luunja vald, Tartu maakond

| | |
|---------------|-----------------------------|
| Aliise tee 17 | 43201:003:0476 |
| E 100% | 2k 8,2m 3597 m ² |

KRUNDI SIHTOTSTARBE HOONE KORRUSELISUS
 LÄHIAADDRESS
 KATASTRITUNNUS
 KRUNDI PINDALA
 HOONE KÕRGUS

MÄRKUSED:

1. Käesoleva joonise alusplaanina on kasutatud väljavõtet Maa-ameti kaardirakendusest (17.08.2022)
2. Sihtotstarbed: M - maatulundusmaa; E - elumumaa; L - transpordimaa; Üm - üldkasutatav maa

| | | | |
|-----------------|--|--------------------|----------------------------|
| TÖÖ NIMETUS | ALIISE TEE 12 JA 14 KINNISTUTE DETAILPLANEERING | | |
| OBJEKTI ASUKOHT | Aliise tee 12 ja 14, Veibri küla, Luunja vald, Tartu maakond | PLANEERIJAT | A. G. Krusement 19.08.2022 |
| JOONISE NIMETUS | KONTAKTVÕÕNDI FUNKTSIONAALSED JA EHTUSLIKUD SEOSD | VASTUTAV ARHITEKT: | A. G. Krusement 19.08.2022 |
| TÖÖ NUMBER | DP-01-2022 | MÕÕTKAVA | 1:2000 |
| | FORMAAT | A3 | STADIUM DP |

