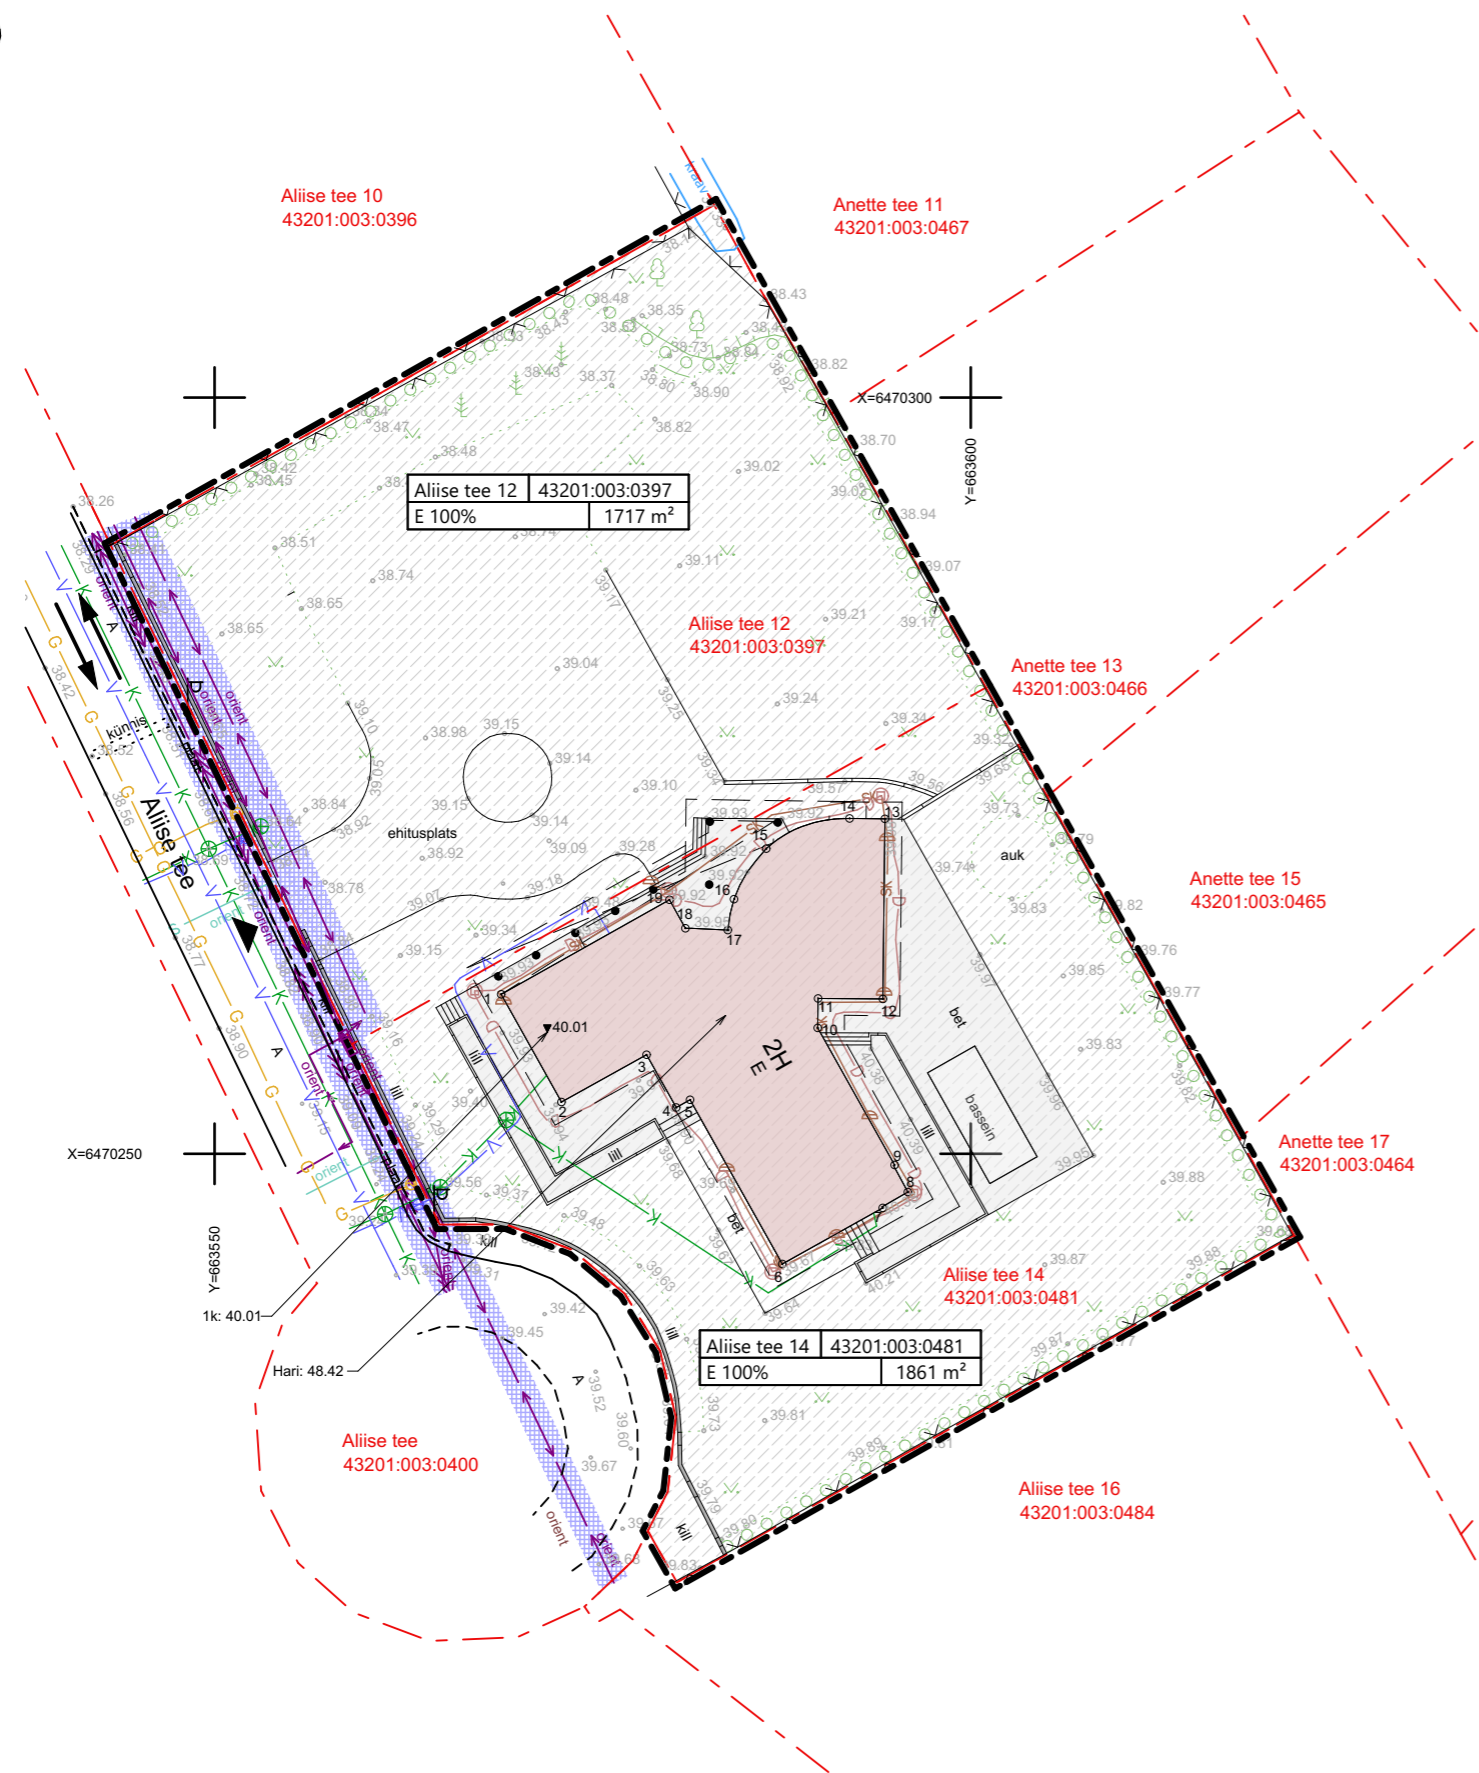


N

**TINGMÄRGID:**

	PLANEERINGUALA PIIR
	OLEMASOLEV KRUNDI PIIR
	OLEMASOLEV SÕIDUTEE
	TRANSPORDI SÕIDUSUUND
	OLEMASOLEV ÜSIKELAMU
	OLEMASOLEV TERRASS
	SÄILIV ELAMUMAA 100%
	OLEMASOLEV KÕRGHALJASTUS
	OLEMASOLEV PIIRDEAED
	OLEMASOLEV MADALPINGEKAABEL
	OLEMASOLEV VEETRASS
	OLEMASOLEV KANALISATSIOONITRASS
	OLEMASOLEV DRENAAŽ
	OLEMASOLEV SIDEKANALISATSIOON
	OLEMASOLEV GAASITRASS
	ELEKTRIPAIGALDISE KAITSEVÖÖND
	OLEMASOLEV ELEKTRILIITUMISKILP

**ÜSIKELAMU KOORDINAADID:**

punkti nr.	Koordinaadid	
	X	Y
1	6470260.54	663568.95
2	6470253.42	663572.94
3	6470256.55	663578.56
4	6470253.06	663580.53
5	6470253.57	663581.44
6	6470242.72	663587.54
7	6470246.42	663594.18
8	6470247.47	663595.84
9	6470249.26	663594.97
10	6470258.32	663589.88
11	6470260.27	663589.90
12	6470260.24	663594.19
13	6470272.15	663594.32
14	6470272.17	663591.99
15	6470270.18	663586.48
16	6470266.84	663584.35
17	6470264.79	663583.94
18	6470264.91	663581.13
19	6470266.80	663580.08

**MÄRKUSED:**

- Käesoleva joonise alusplaanina on kasutatud Geodeesia OÜ töö nr. GE-3375, 07.06.2022
- Koordinaadid L-EST 97 süsteemis.
- Kõrgused EH2000 süsteemis.
- Katastriüksuste piirid saadud Maa-ametist.

LÄHIAADDRESS	KATASTRITUNNUS
Aliise tee 17	43201:003:0476
E 100%	3597 m <sup>2</sup>
KRUNDI SIHOTSTARVE	KRUNDI PINDALA

TÖÖ NIMETUS	ALIISE TEE 12 JA 14 KINNISTUTE DETAILPLANEERING		
OBJEKTI ASUKOHT	Aliise tee 12 ja 14, Veibri küla, Luunja vald, Tartu maakond	PLANEERIJA:	A. G. Kruusement 12.12.2022
		VASTUTAV ARHITEKT:	A. G. Kruusement 12.12.2022
JOONISE NIMETUS	OLEMASOLEV OLUKORD	JOONIS	3
TÖÖ NUMBER	DP-01-2022	MÕÕTKAVA	1:500
	FORMAAT	A3	STAADIUM DP