


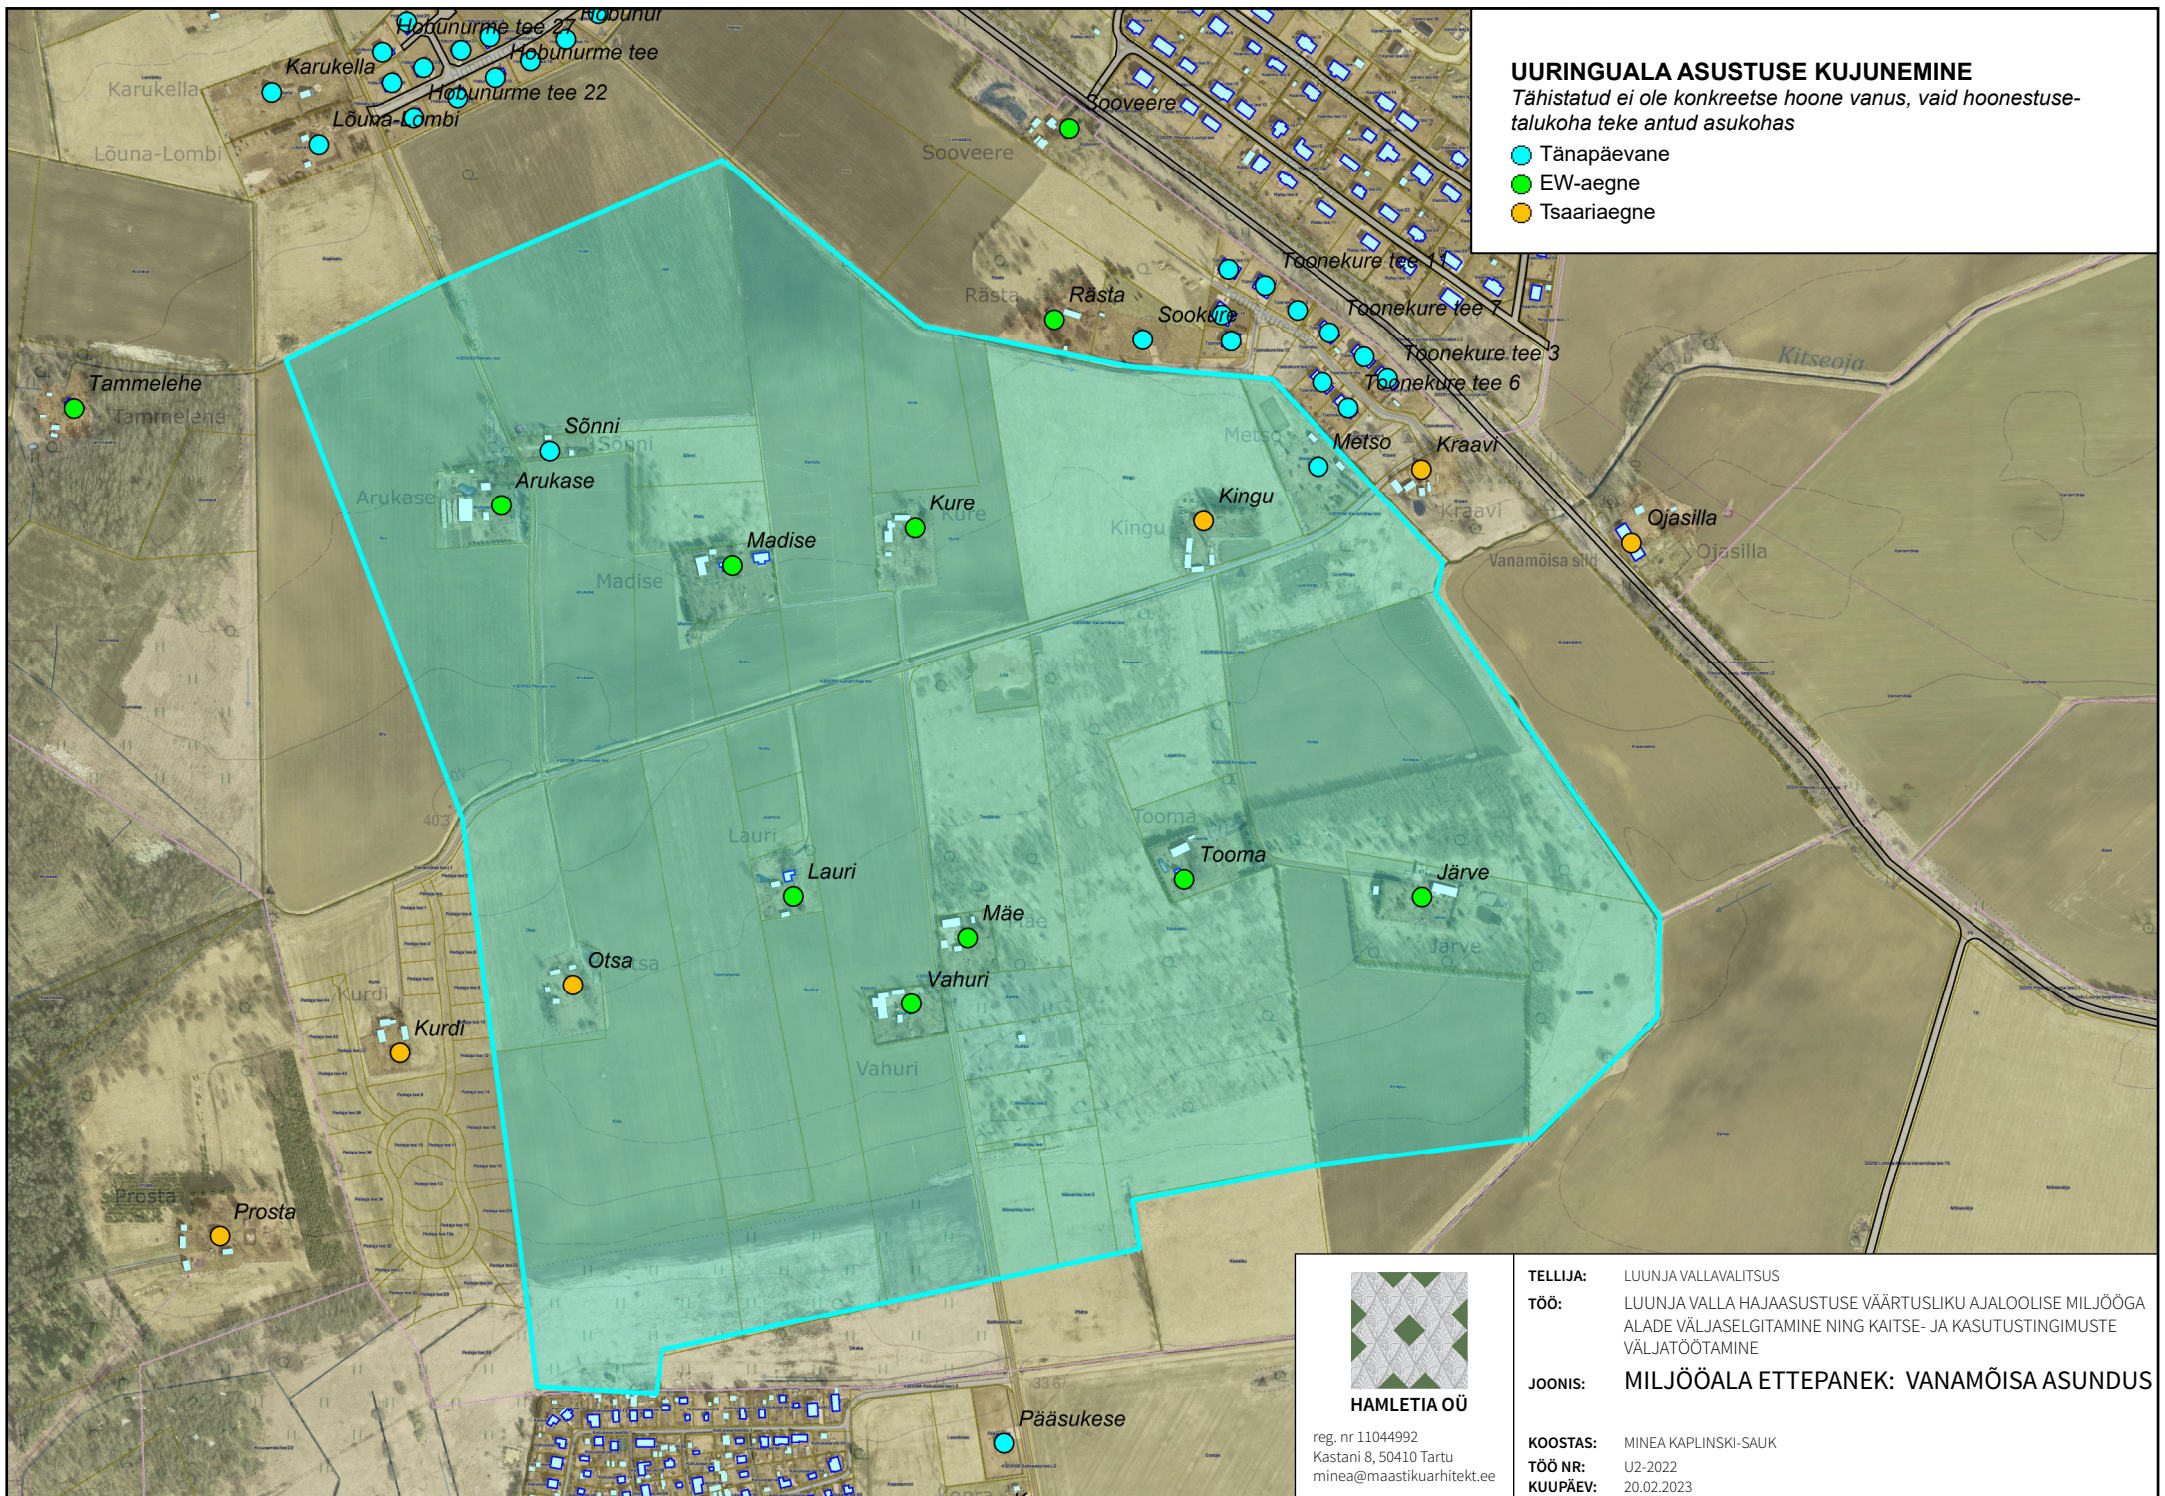


UURINGUALA ASUSTUSE KUJUNEMINE

Tähistatud ei ole konkreetse hoone vanus, vaid hoonestuse-
talukoha teke antud asukohas

-  Tänapäevane
-  EW-aegne
-  Tsaariaegne



HAMLETIA OÜ

reg. nr 11044992
Kastani 8, 50410 Tartu
minea@maastikuarhitekt.ee

TELLIJA: LUUNJA VALLAVALITSUS
TÖÖ: LUUNJA VALLA HAJAASUSTUSE VÄÄRTUSLIKU AJALOOLISE MILJÖÖGA
ALADE VÄLJASELGITAMINE NING KAITSE- JA KASUTUSTINGIMUSTE
VÄLJATÖÖTAMINE
JOONIS: MILJÖÖALA ETTEPANEK: VANAMÕISA ASUNDUS

KOOSTAS: MINEA KAPLINSKI-SAUK
TÖÖ NR: U2-2022
KUUPÄEV: 20.02.2023