


Joonis: 2

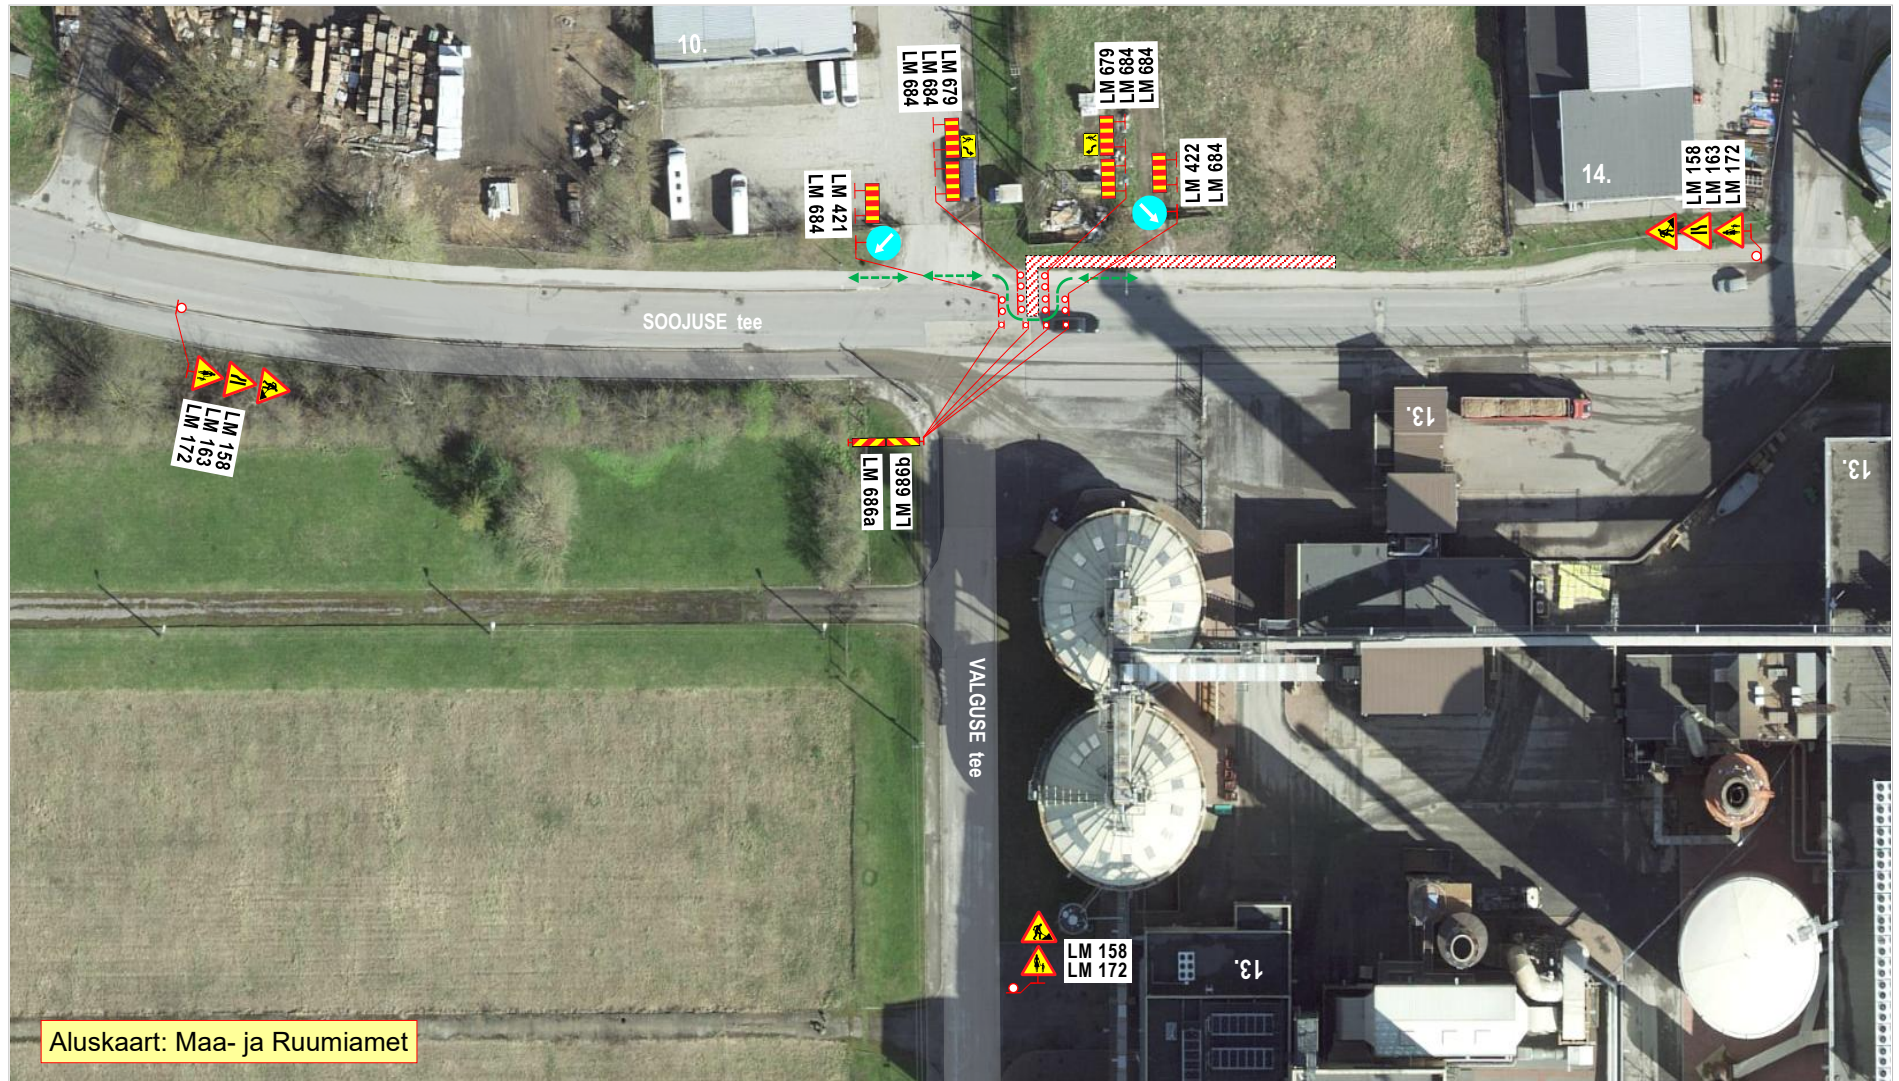

Aluskaart: Maa- ja Ruumiamet

Märkused:

1. Teostatavad tööd: **elektrimaakaabli paigaldustööd sõidutee alla lahtisel meetodil.**
2. Tööde teostamiseks **suletakse** jalakäijate liiklusele **kõnnitee** ja sõidukite liiklusele **osaliselt sõidutee**.
Jalakäijad suunatakse tööalast mööda sõiduteele liiklusmärkidega LM 686 „Ohlik koht“ tähistatud käigukoridori kaudu.
Sõidukitele tagatakse **vähemalt 3,5 m** laiune möödasõiduvõimalus tööde alast.
3. Ehitustöödega kaasnevad **liikluspiirangud kooskõlastada Gren Eesti AS-ga.**
4. Joonisel toodud ajutiste liikluskorraldusvahendite paigaldamisel, liikluse korraldamisel ja tööde teostamisel lähtuda majandus- ja taristuministri 13.07.2018 määrusest nr 43 “Nõuded ajutisele liikluskorraldusele”.

oÜ STOPP

Sepa 17 c, Tartu 51013
tel: 50 14 029
e-mail: stoppoj@gmail.com
MTR nr: **ELK000059**
vastutav isik: Sulev Sannik
kutsetunnistus nr **180686**



LIIKLUSKORRALDUSE PROJEKT

Tööde teostamise koht:

Soojuse tee, Soojuse tee 13 juures, Lohkva küla, Luunja vald, Tartu maakond.

Koostas: M.Loost

Töid teostab:

Terasteenus OÜ Nupu tn 1, Soinaste küla Kambja vald Tartu mk.

Tööde algus:

19.05.26.a.

Tööde lõpp:

21.05.26.a.


Ohutute liiklustingimuste tagamise eest tööpiirkonnas vastutab: VALLO KAJALAI

tel: + 372 512 9830

kuup:

allkiri:

Joonis: 1

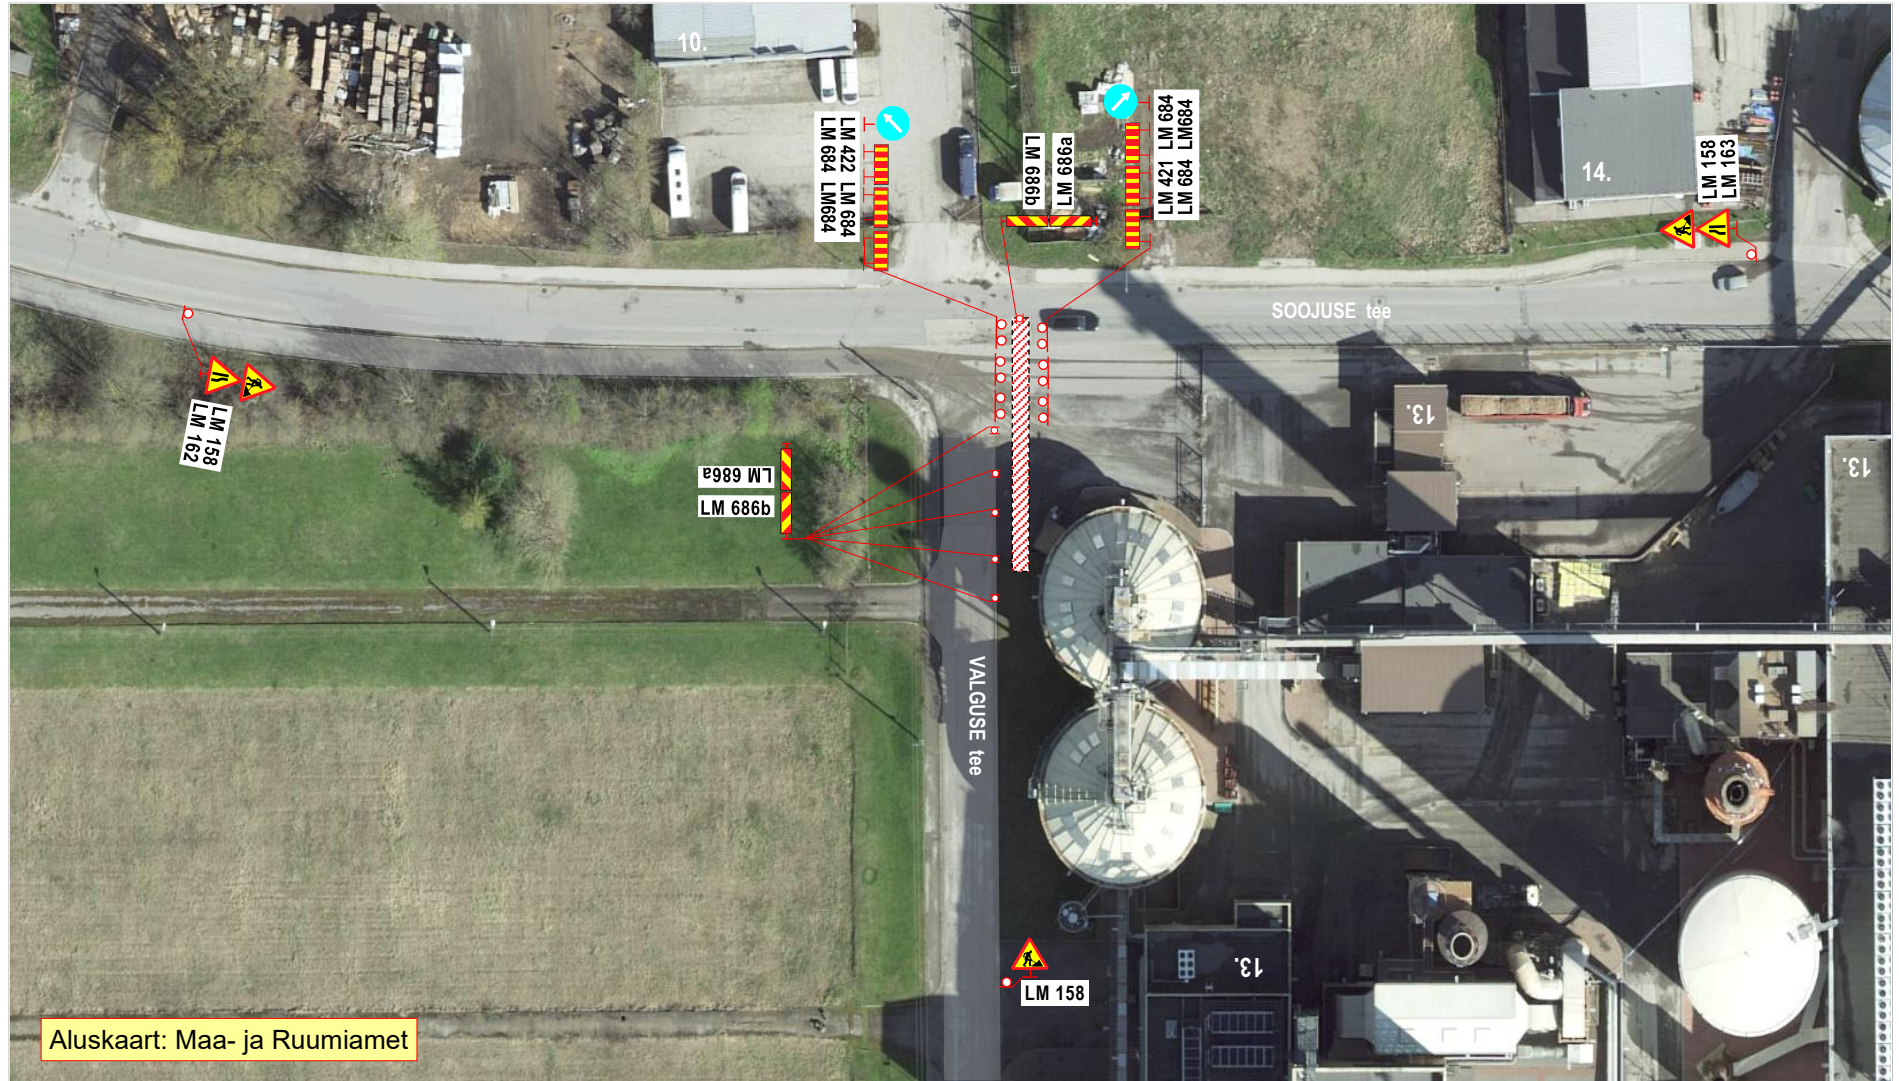

Aluskaart: Maa- ja Ruumiamet

Märkused:

1. Teostatavad tööd: **elektrimaakaabli paigaldustööd sõidutee alla lahtisel meetodil.**
2. Tööde teostamiseks **suletakse** sõidukite liiklusele **osaliselt sõidutee.**
Sõidukitele tagatakse **vähemalt 3,5 m** laiune möödasisõiduvõimalus tööde alast.
3. Ehitustöödega kaasnevad **liikluspiirangud kooskõlastada Gren Eesti AS**-ga.
4. Joonisel toodud ajutiste liikluskorraldusvahendite paigaldamisel, liikluse korraldamisel ja tööde teostamisel lähtuda majandus- ja taristuministri 13.07.2018 määrusest nr 43 "Nõuded ajutisele liikluskorraldusele".

oÜ STOPP

Sepa 17 c, Tartu 51013
tel: 50 14 029
e-mail: stoppoy@gmail.com

MTR nr: **ELK000059**
vastutav isik: Sulev Sannik
kutsetunnistus nr **180686**



LIIKLUSKORRALDUSE PROJEKT

Tööde teostamise koht:

Soojuse tee, Soojuse tee 13 juures, Lohkva küla, Luunja vald, Tartu maakond.

Koostas: M.Loost

Töid teostab:

Terasteenus OÜ Nupu tn 1, Soinaste küla Kambja vald Tartu mk.

Tööde algus:

19.05.26.a.

Tööde lõpp:

21.05.26.a.

Ohutute liiklustingimuste tagamise eest tööpiirkonnas vastutab: VALLO KAJALAI

tel: + 372 512 9830

kuup:

allkiri: