
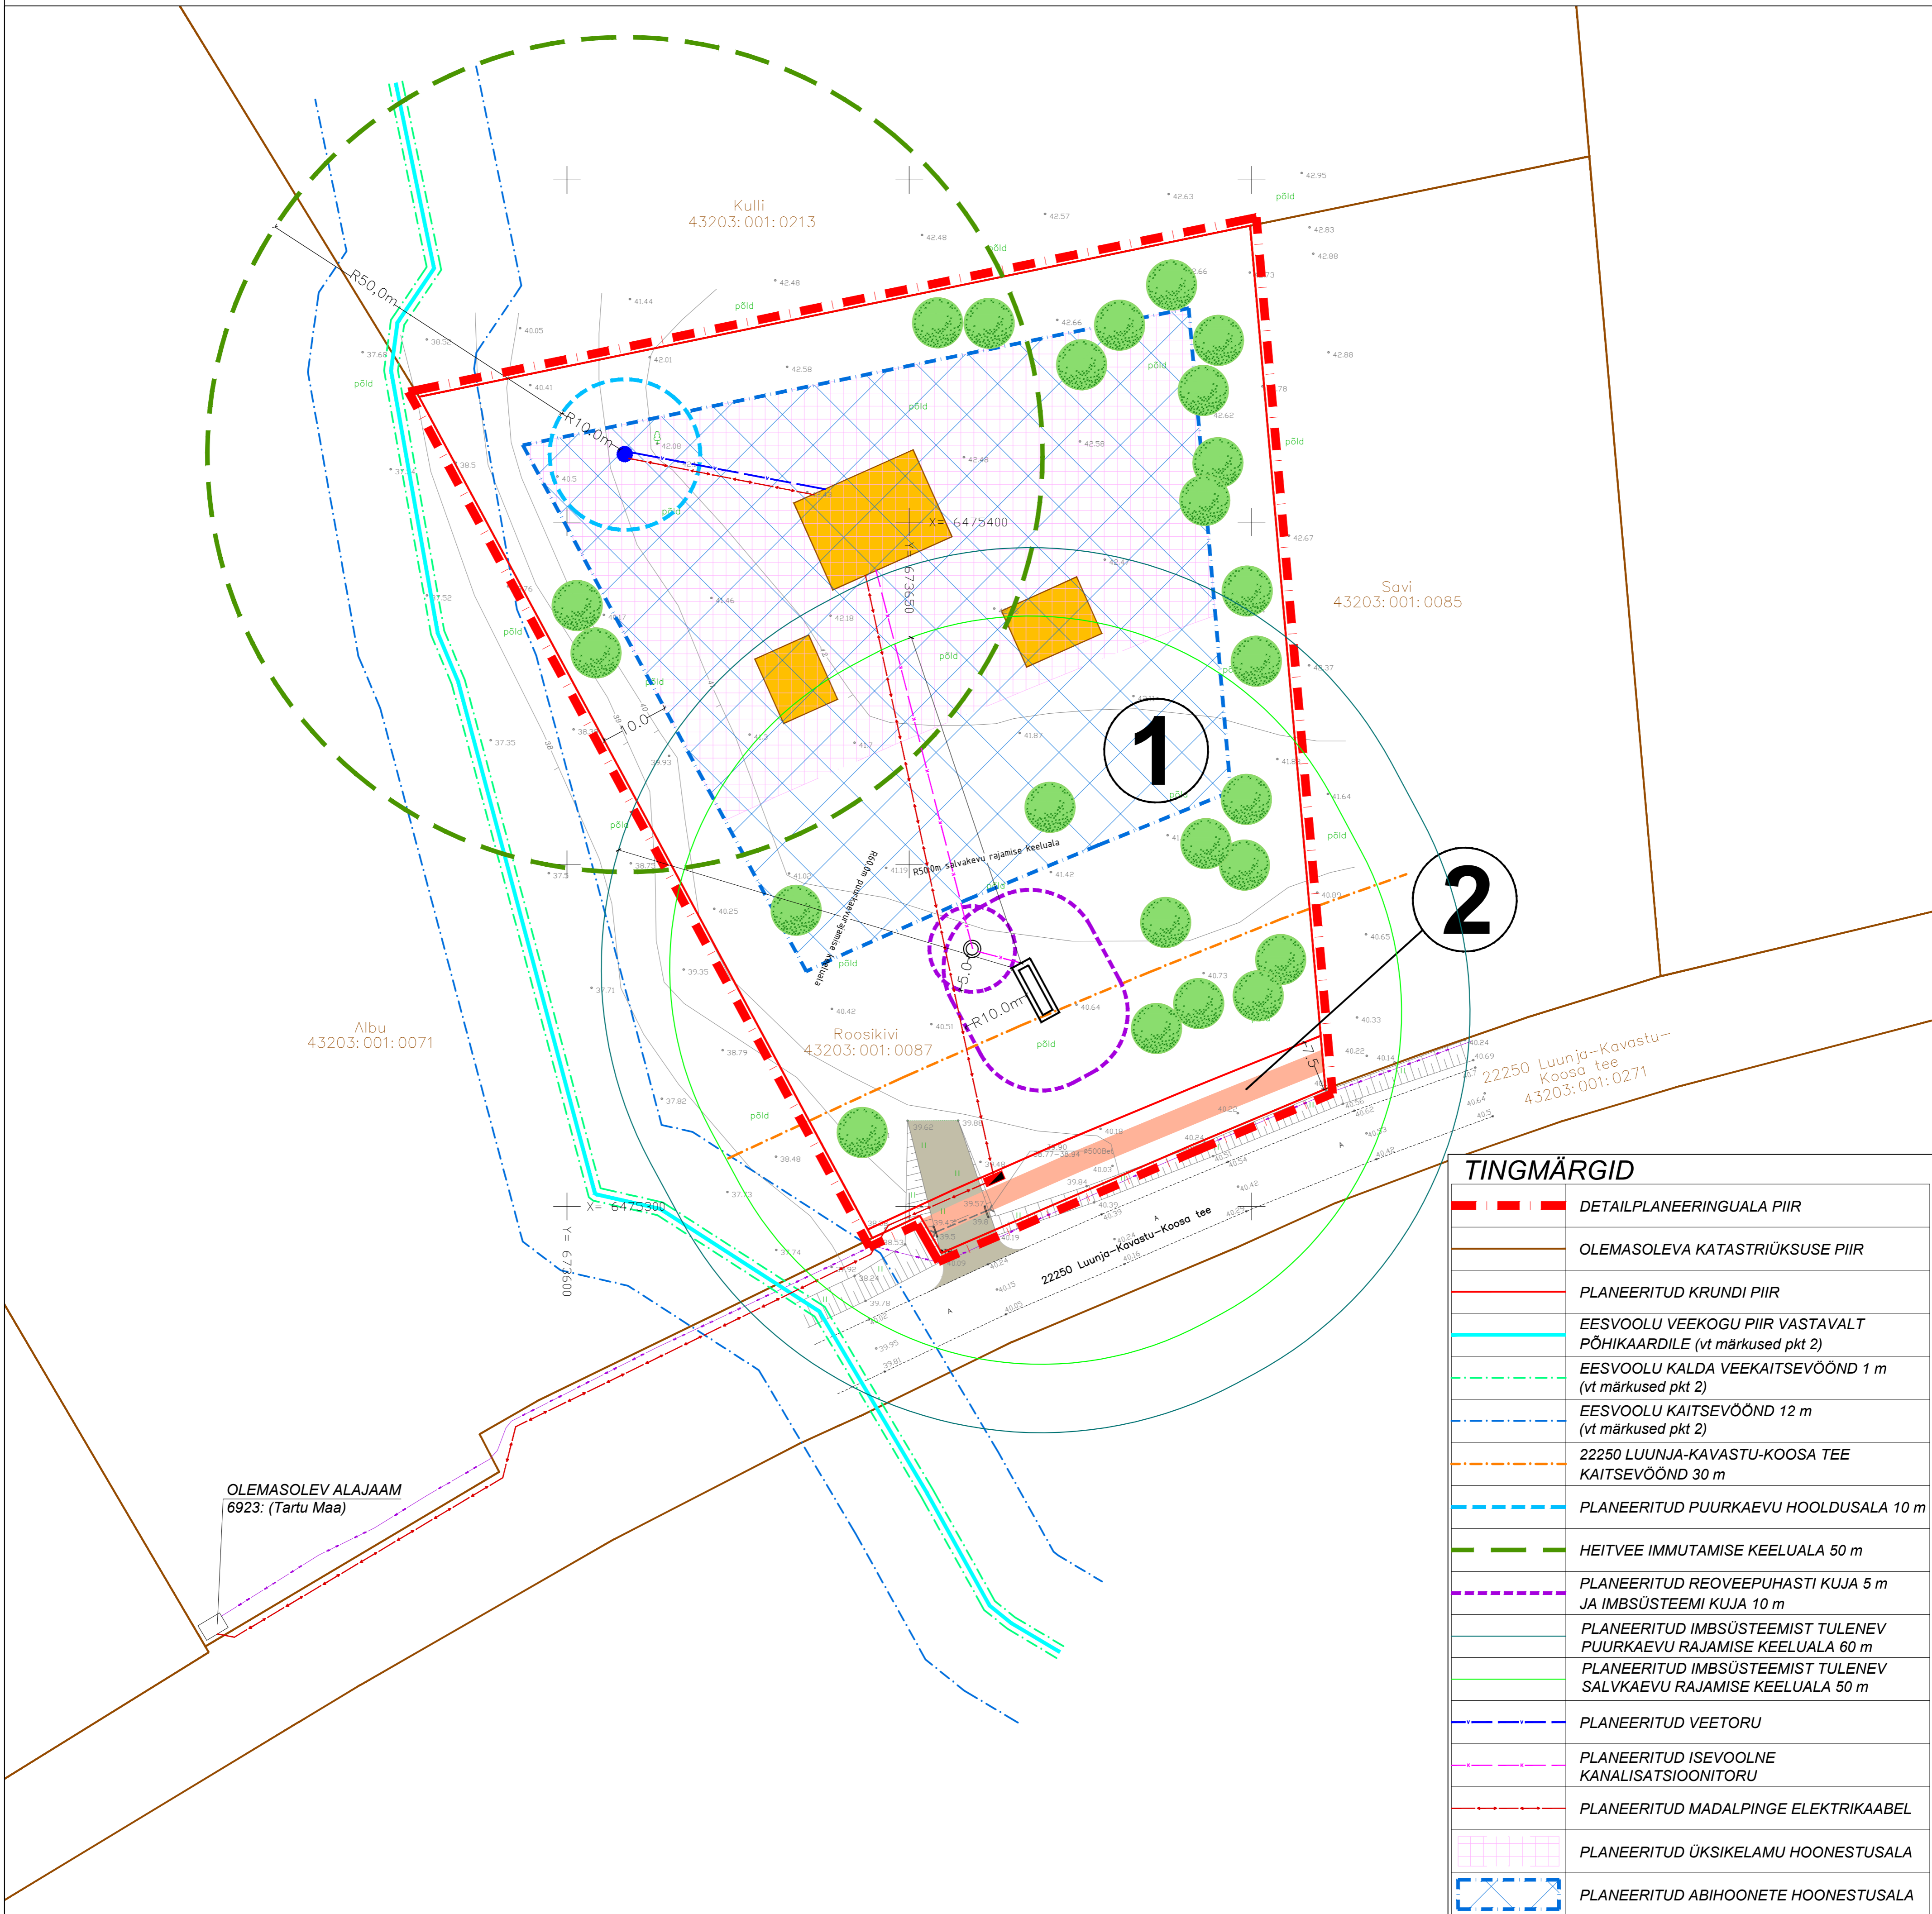


# Roosikivi maaüksuse detailplaneering

## TEHNOVÕRKUDE PLANEERING

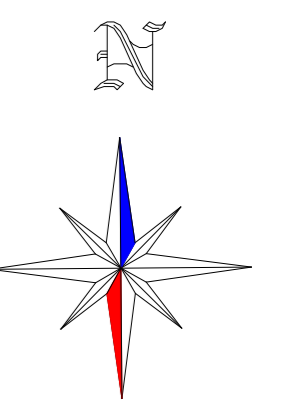

TINGMÄRGID	
	DETAILPLANEERINGUALA PIIR
	OLEMASOLEVA KATASTRIRÜKSUSE PIIR
	PLANEERITUD KRUNDI PIIR
	EESVOOLU VEEKOGU PIIR VASTAVALT PÕHIKAARDILE (vt märkused pkt 2)
	EESVOOLU KALDA VEEKAITSEVÕOND 1 m (vt märkused pkt 2)
	EESVOOLU KAITSEVÕOND 12 m (vt märkused pkt 2)
	22250 LUUNJA-KAVASTU-KOOSA TEE KAITSEVÕOND 30 m
	PLANEERITUD PUURKAEVU HOOLDUSALA 10 m
	HEITVEE IMMUTAMISE KEELUALA 50 m
	PLANEERITUD REOVEEPUHASTI KUJA 5 m JA IMBSÜSTEEMI KUJA 10 m
	PLANEERITUD IMBSÜSTEEMIST TULENEV PUURKAEVU RAJAMISE KEELUALA 60 m
	PLANEERITUD IMBSÜSTEEMIST TULENEV SALVKAEVU RAJAMISE KEELUALA 50 m
	PLANEERITUD VEETORU
	PLANEERITUD ISEVOOLNE KANALISATSIOONITORU
	PLANEERITUD MADALPINGE ELEKTRIKAABEL
	PLANEERITUD ÜKSIKELAMU HOONESTUSALA
	PLANEERITUD ABIHOONETE HOONESTUSALA
	HOONE SOOVITUSLIK ASUKOHT
	OLEMASOLEV ASFALTKATTEGA SÕIDUTEE
	PLANEERITUD REKONSTRUEERITAV RISTUMISKOHT
	PLANEERITUD PERSPEKTIIVNE KERGLIKLUSTEE
	OLEMASOLEV KÕRGHALJASTUS/ PUU
	PLANEERITUD KÕRGHALJASTUSE/ PUU ILLUSTRERIV VÕIMALIK ASUKOHT
	OLEMASOLEV TRUUP
	PLANEERITUD PUURKAEV
	PLANEERITUD PEALT KINNINE BIOLOOGILISE PUHASTUSTSÜKLIGA OMAPUHASTI
	PLANEERITUD IMBSÜSTEEM
	PLANEERITUD ELEKTRILIITUMISKILP

### MÄRKUSED:

- Geodeetiline alusplaan mõõtkavas 1:500 on koostatud KG-Büroo OÜ (EEG000197) poolt, 16.12.2020. a, töö nr 804-20GEO. Koordinaadid L-EST97 süsteemis, Kõrgused EH2000 süsteemis. Elektrimaakaabelliini asukoht orienteeruv, peale kantud Maa-ameti kitsenduste rakenduselt.
- Veekogu piir on joonisele kantud põhikaardilt (alus: Looduskaitseeadus §35 lg 2, Veeseadus §118 lg 2 pkt 3, lg 3 ja 4, Maaeluministri 10.12.2018 määrus nr 64 "Eesvoolu kaitsevõondi ulatus ja kaitsevõondis tegutsemise kord" §2), mis on võetud lähtejooneks eesvoolu kalda veekaitsevõondi ning eesvoolu kaitsevõondi määramisel.
- Planeeringu jooniste juurde kuulub lahutamatu osana detailplaneeringu seletuskiri.



**TERAV KERA OÜ**  
Reg. nr. 11319822  
Sarapuu 2, 50705 Tartu  
e-post: teravkera@gmail.com  
www.teravkera.ee

Projekti juht, maastikuarhitekt  
**Jane Asper**  
Maastikuarhitekt-planeerija  
**Merit Naruskberg**

Planeeringu koostamisest huvitatud isik Aulis Rosenstein				
Töö nimetus Roosikivi maaüksuse detailplaneering				
Joonise nimetus TEHNOVÕRKUDE PLANEERING				
Kuupäev sept. 2021	Joonis 5	Jooniseid 6	Mõõt 1:500	Töö nr DP-02-21