


Asulakoht  
12853

LEPPEMÄRGID:

- Planeeringuala piir
- Katastriüksuse piir
- Soojuse põik 2  
43201:001:0544  
Elamumaa 100%  
8 646 m<sup>2</sup> Katastriüksuse nimetus, tunnus  
sihtotstarve ja pindala
- Asfaltkate
- Kruusakate
- Jalakäijate liikumistee
- ← → Sõidusuunad
- ||||| Ülekäigurada
- || || Rohumaa
- ~ ~ ~ Vörkaed
- — — — — Elektri madalpinge maakaabelliin
- — — — — Elektri keskpinge õhuliin
- — — — — Sidekanalisatsioon
- — — — — Sidekaabel
- — — — — Sideõhuliin
- — — — — Veetrass
- — — — — Kanalisatsioonitrass
- — — — — Sademeveetrass
- Elektri keskpinge õhuliini kaitsevöönd 10 m Soojuse põik 2 kinnistul
- Elektri madalpinge maakaabelliini kaitsevöönd 1 m Soojuse põik 2 kinnistul
- Sidekaabli kaitsevöönd 1 m Soojuse põik 2 kinnistul
- Mälestise piir
- Mälestise 50 m kaitsevööndi piir
- 12853 Riikliku kaitse all olev mälestis ja reg.nr

Märkused:

1. Planeeringualaks on katastriüksus Soojuse põik 2 (kt 43201:001:0544) ja lähiala. Planeeringuala pindala on ligikaudu 1 ha.
2. Planeeringuala aluskaardina on kasutatud OÜ Geopunkt jaanuaris 2021 koostatud geodeetilist alusplaani (töö nr 3G21). Geodeetilise alusplaani koordinaadid on L-est 97 süsteemis, kõrgused EH2000 süsteemis, mõõtkava M 1:500. Katastriandmed joonisel on 07.05.2021 seisuga.

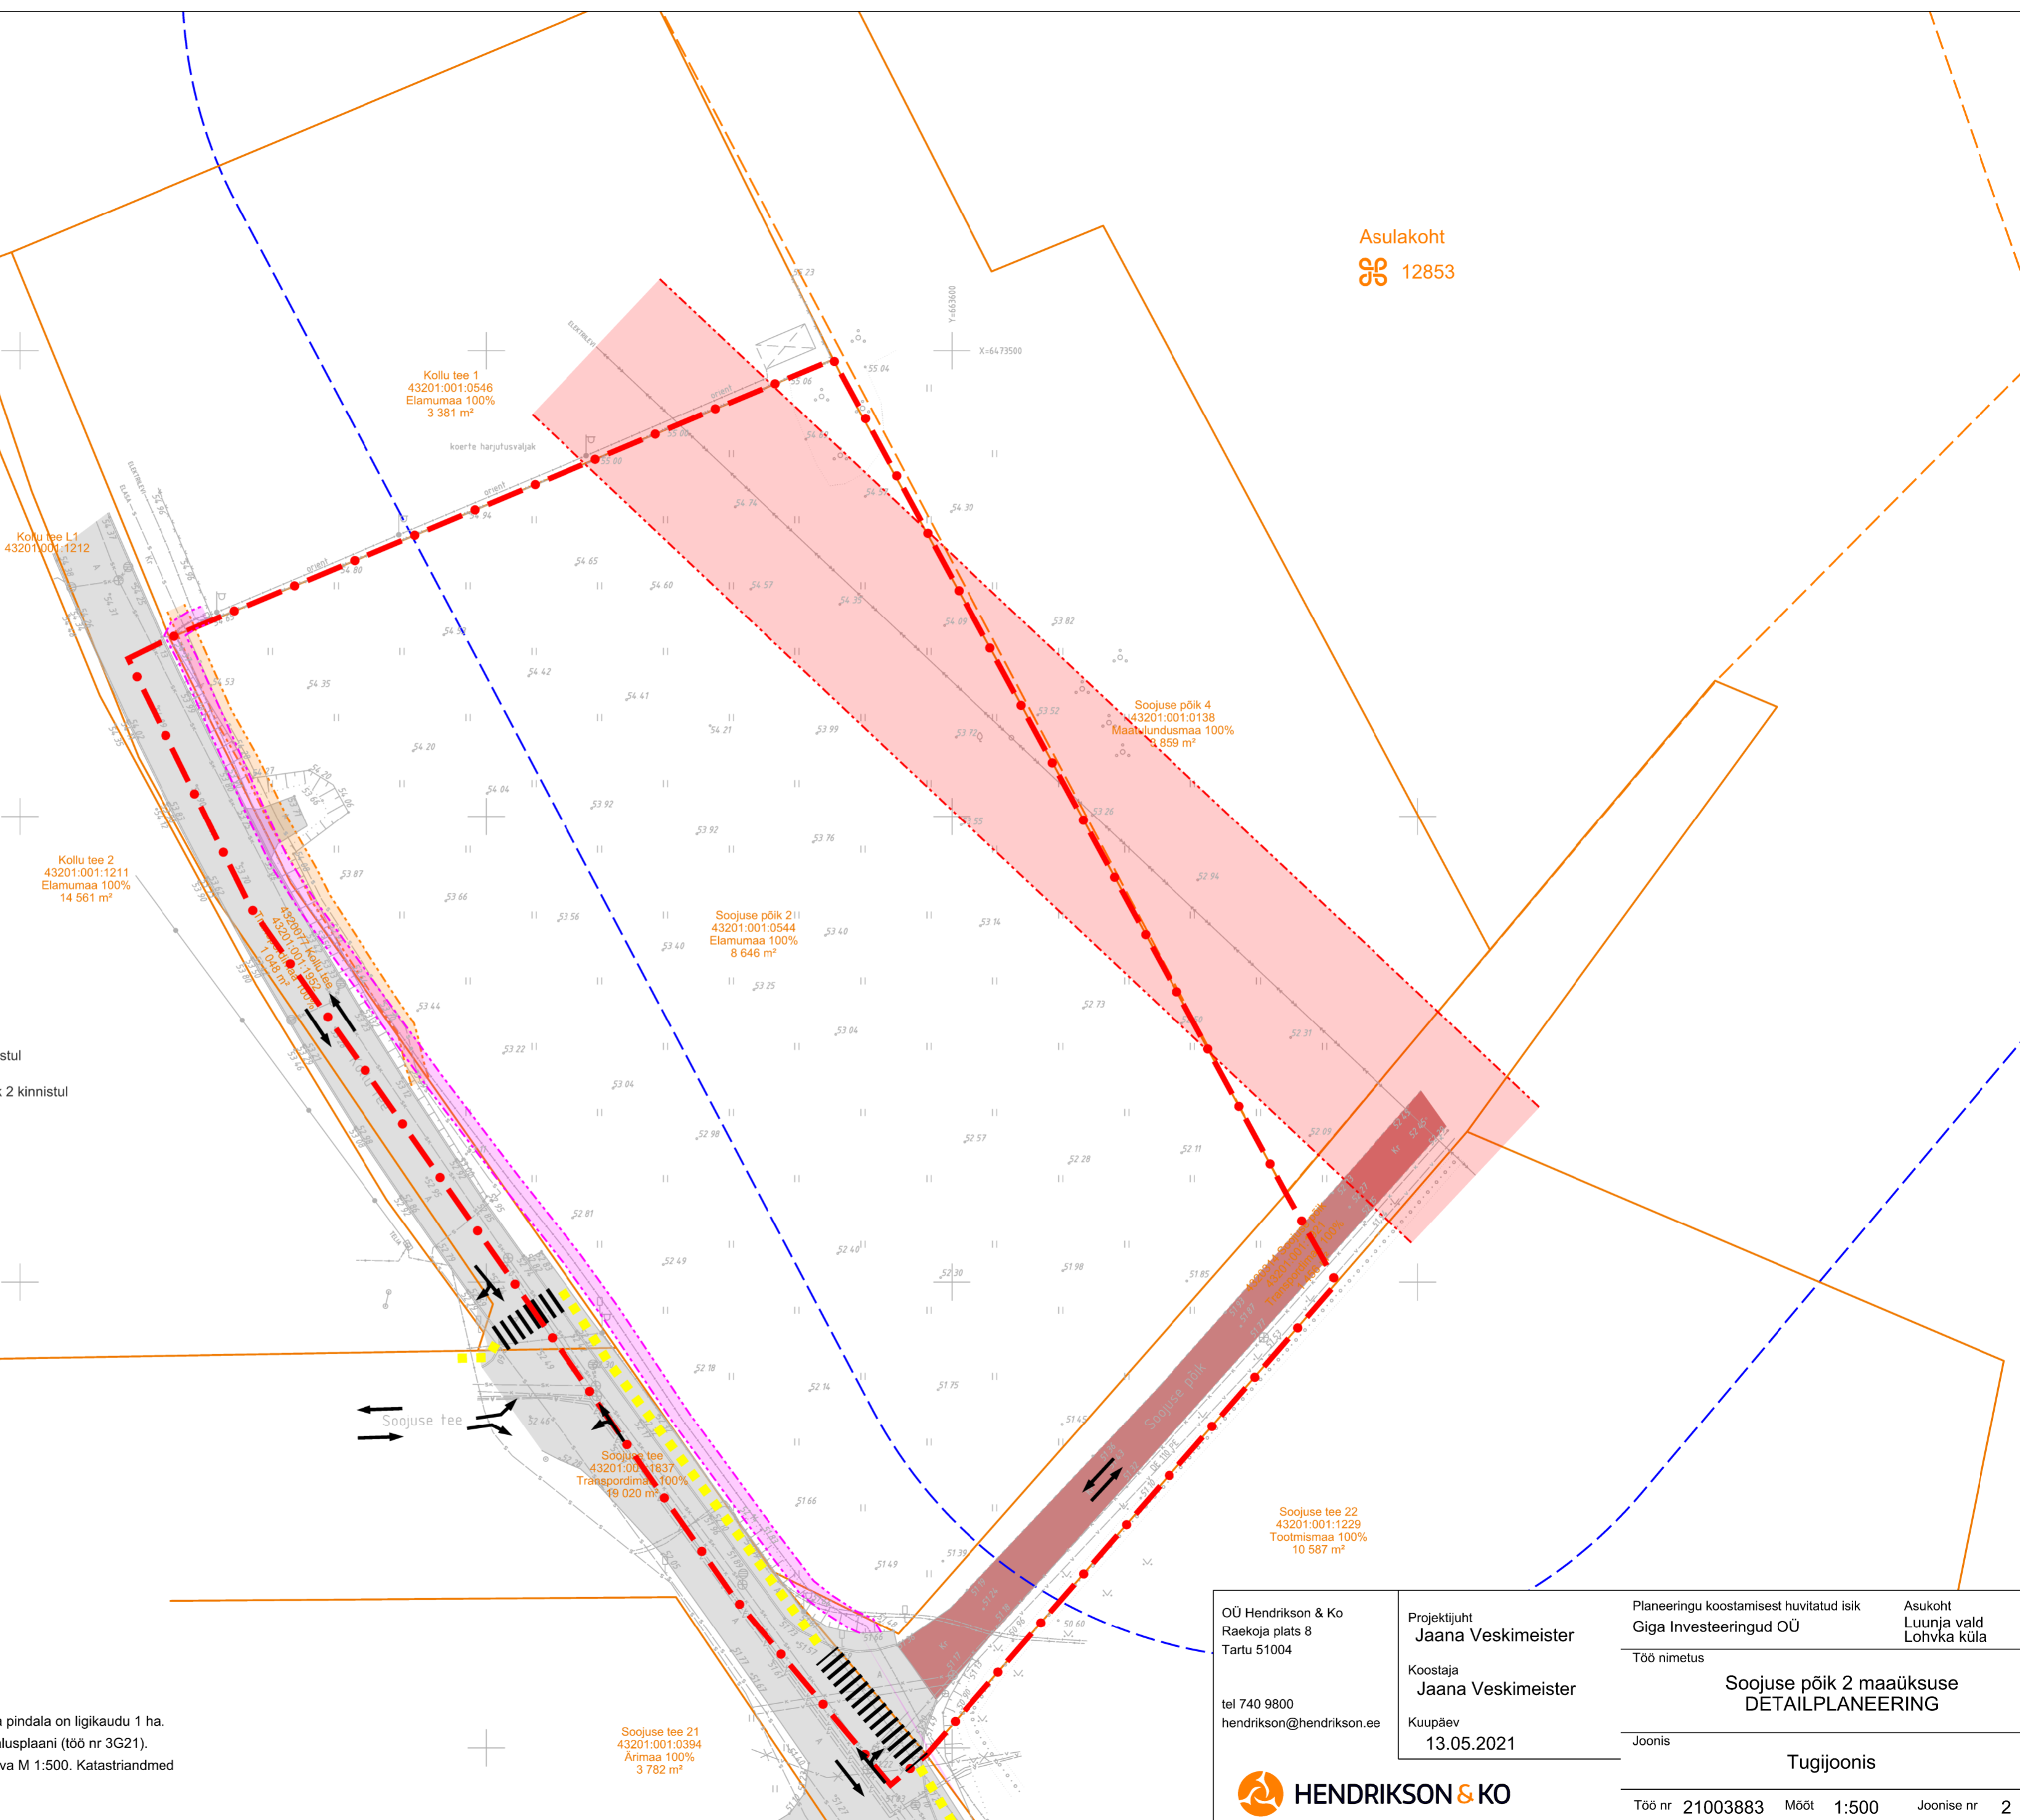

OÜ Hendrikson & Ko  
Raekoja plats 8  
Tartu 51004

tel 740 9800  
hendrikson@hendrikson.ee

Projekti juht  
**Jaana Veskimõister**

Koostaja  
**Jaana Veskimõister**

Kuupäev  
13.05.2021

Planeeringu koostamisest huvitatud isik Giga Investeeringud OÜ	Asukoht Luunja vald Lohvka küla
<b>Soojuse põik 2 maaüksuse DETAILPLANEERING</b>	
Joonis	Tugijoonis
Töö nr 21003883	Mõõt 1:500
Joonise nr	2

