












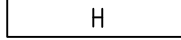


 
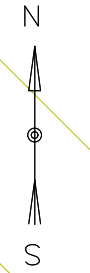
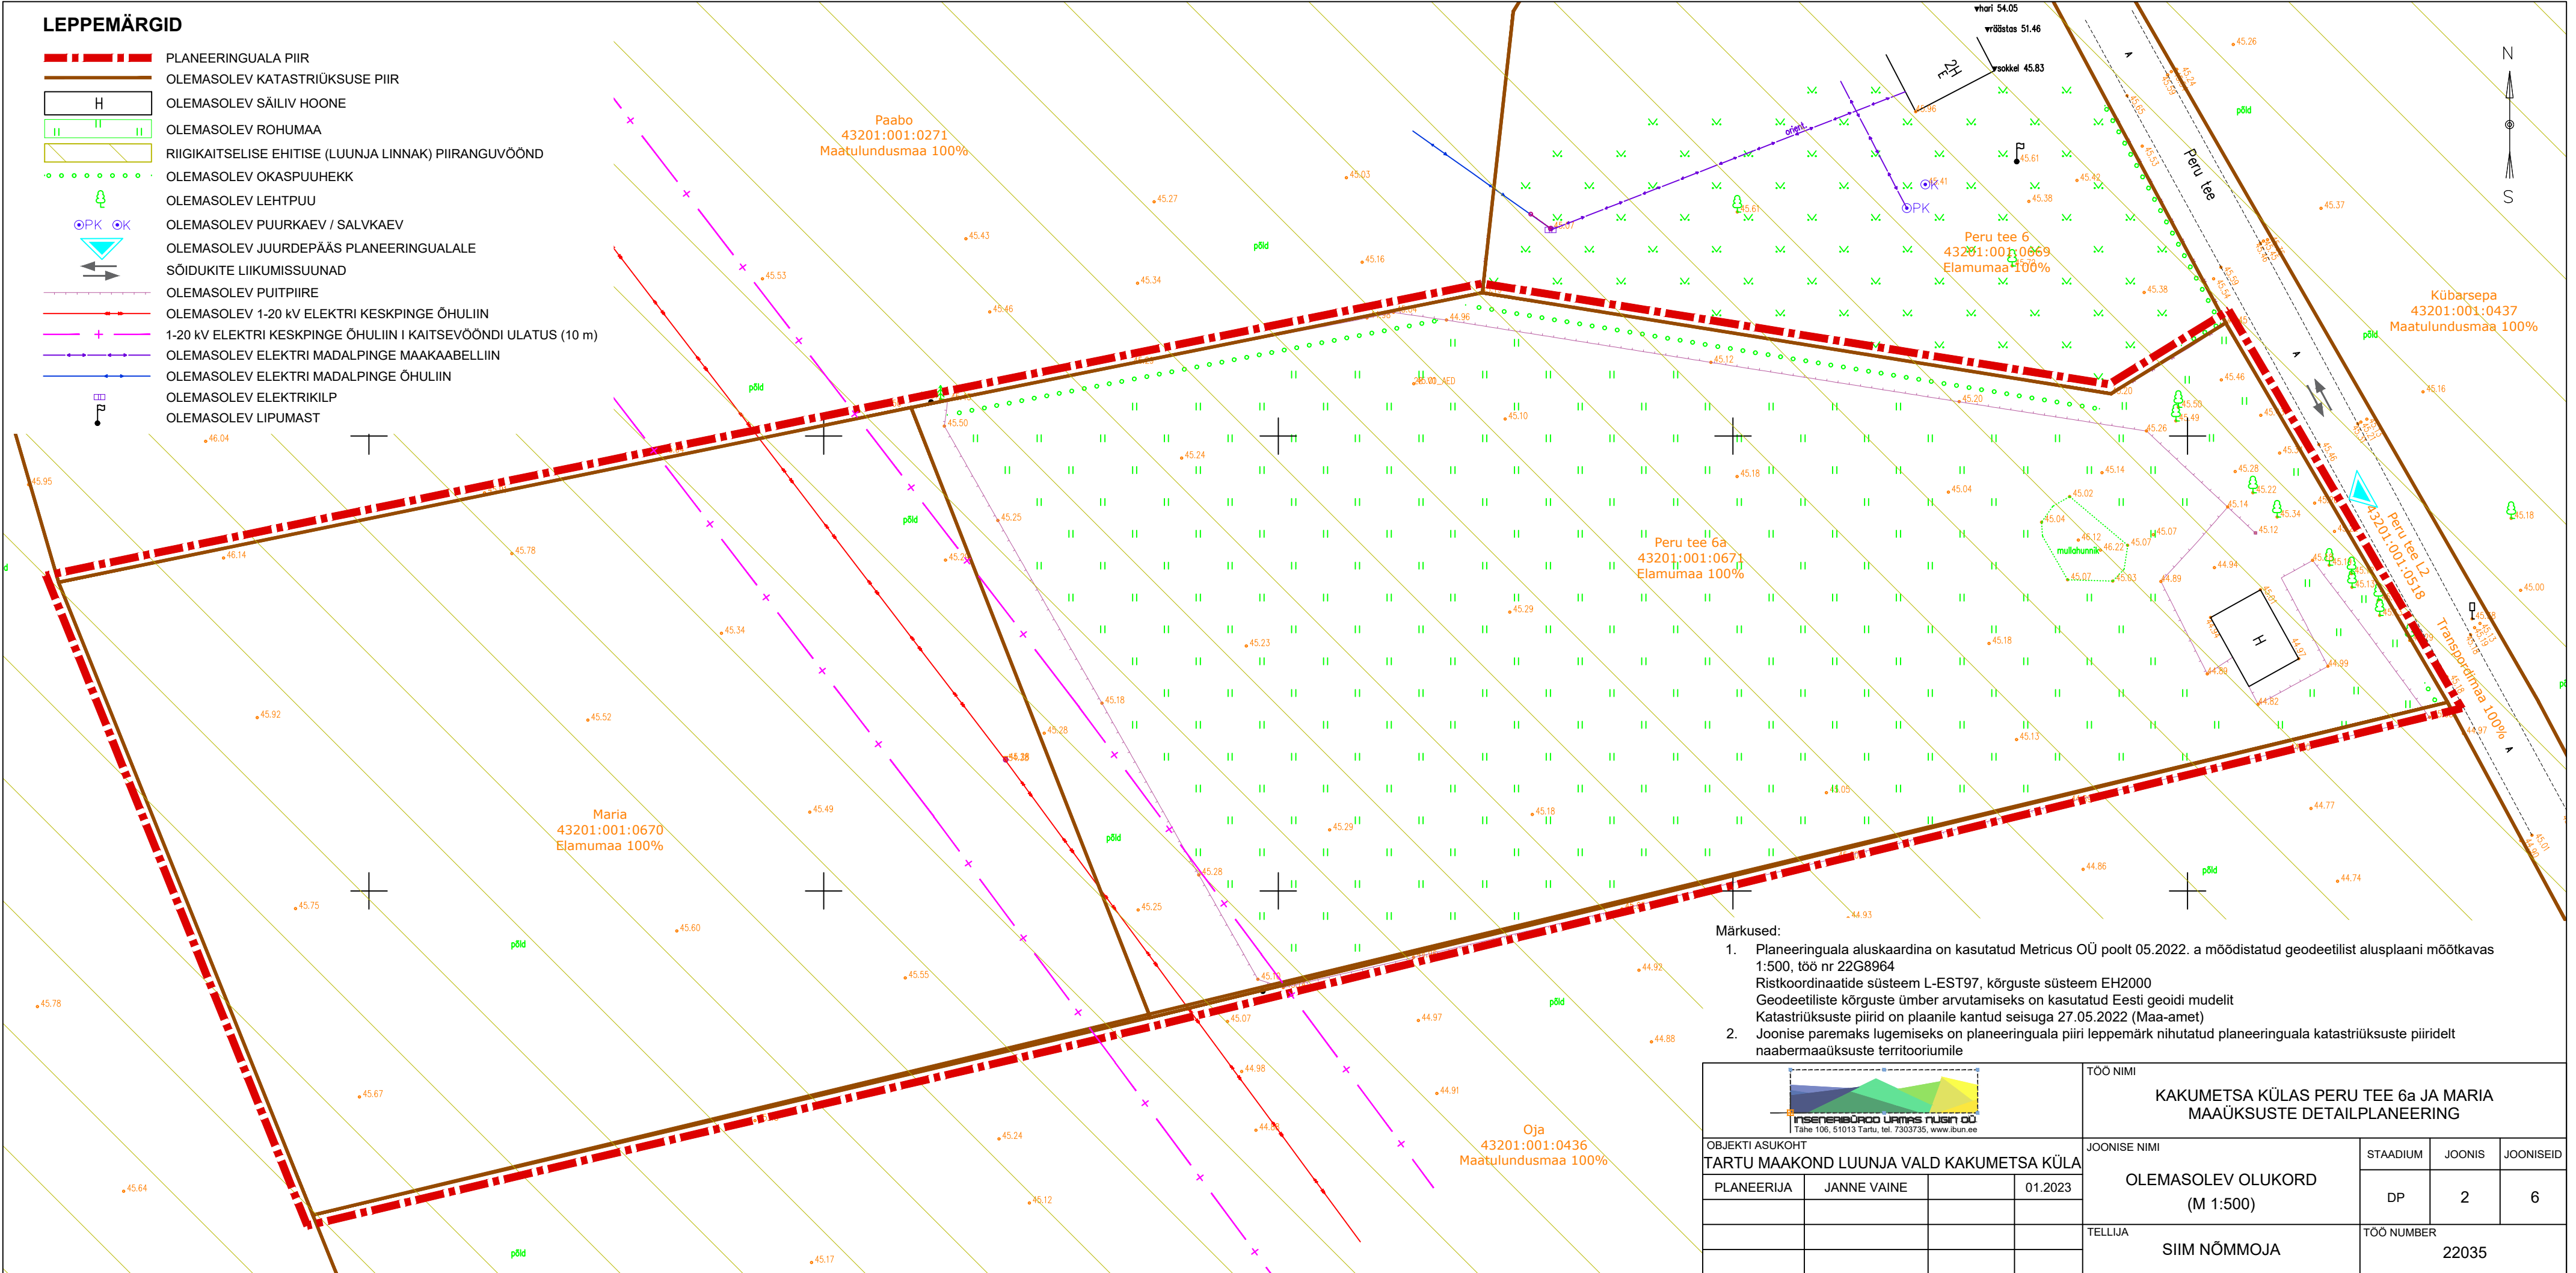



# LEPPEMÄRGID

-  PLANEERINGUALA PIIR
-  OLEMASOLEV KATASTRIRÜKSUSE PIIR
-  OLEMASOLEV SÄILIV HOONE
-  OLEMASOLEV ROHUMAA
-  RIIGIKAITSELISE EHITESE (LUUNJA LINNAK) PIIRANGUVÕOND
-  OLEMASOLEV OKASPUUHEKK
-  OLEMASOLEV LEHTPUU
-  OLEMASOLEV PUURKAEV / SALVKAEV
-  OLEMASOLEV JUURDEPÄÄS PLANEERINGUALALE
-  SÕIDUKITE LIIKUMISSUUNAD
-  OLEMASOLEV PUITPIIRE
-  OLEMASOLEV 1-20 kV ELEKTRI KESKPINGE ÕHULIIN
-  1-20 kV ELEKTRI KESKPINGE ÕHULIIN I KAITSEVÕONDI ULATUS (10 m)
-  OLEMASOLEV ELEKTRI MADALPINGE MAAKAABELLIIN
-  OLEMASOLEV ELEKTRI MADALPINGE ÕHULIIN
-  OLEMASOLEV ELEKTRIKILP
-  OLEMASOLEV LIPUMAST



Märkused:

- Planeeringuala aluskaardina on kasutatud Metricus OÜ poolt 05.2022. a mõõdistatud geodeetilist alusplaani mõõtkavas 1:500, töö nr 22G8964  
Ristkoordinaatide süsteem L-EST97, kõrguste süsteem EH2000  
Geodeetiliste kõrguste ümber arvutamiseks on kasutatud Eesti geoidi mudelit  
Katastrirüksuste piirid on plaanile kantud seisuga 27.05.2022 (Maa-amet)
- Joonise paremaks lugemiseks on planeeringuala piiri leppemärk nihutatud planeeringuala katastrirüksuste piiridelt naabermaauksuste territooriumile

 Inseneriõppus Urmis Riisn OÜ Tähe 106, 51013 Tartu, tel. 7303735, www.ibun.ee		TÖÖ NIMI			
		KAKUMETSA KÜLAS PERU TEE 6a JA MARIA MAAÜKSUSTE DETAILPLANEERING			
OBJEKTI ASUKOHT		JOONISE NIMI	STAADIUM	JOONIS	JOONISEID
TARTU MAAKOND LUUNJA VALD KAKUMETSA KÜLA		OLEMASOLEV OLUKORD (M 1:500)	DP	2	6
PLANEERIJA	JANNE VAINE	01.2023	TÖÖ NUMBER		
			22035		
TELLIJA		SIIM NÕMMOJA			