
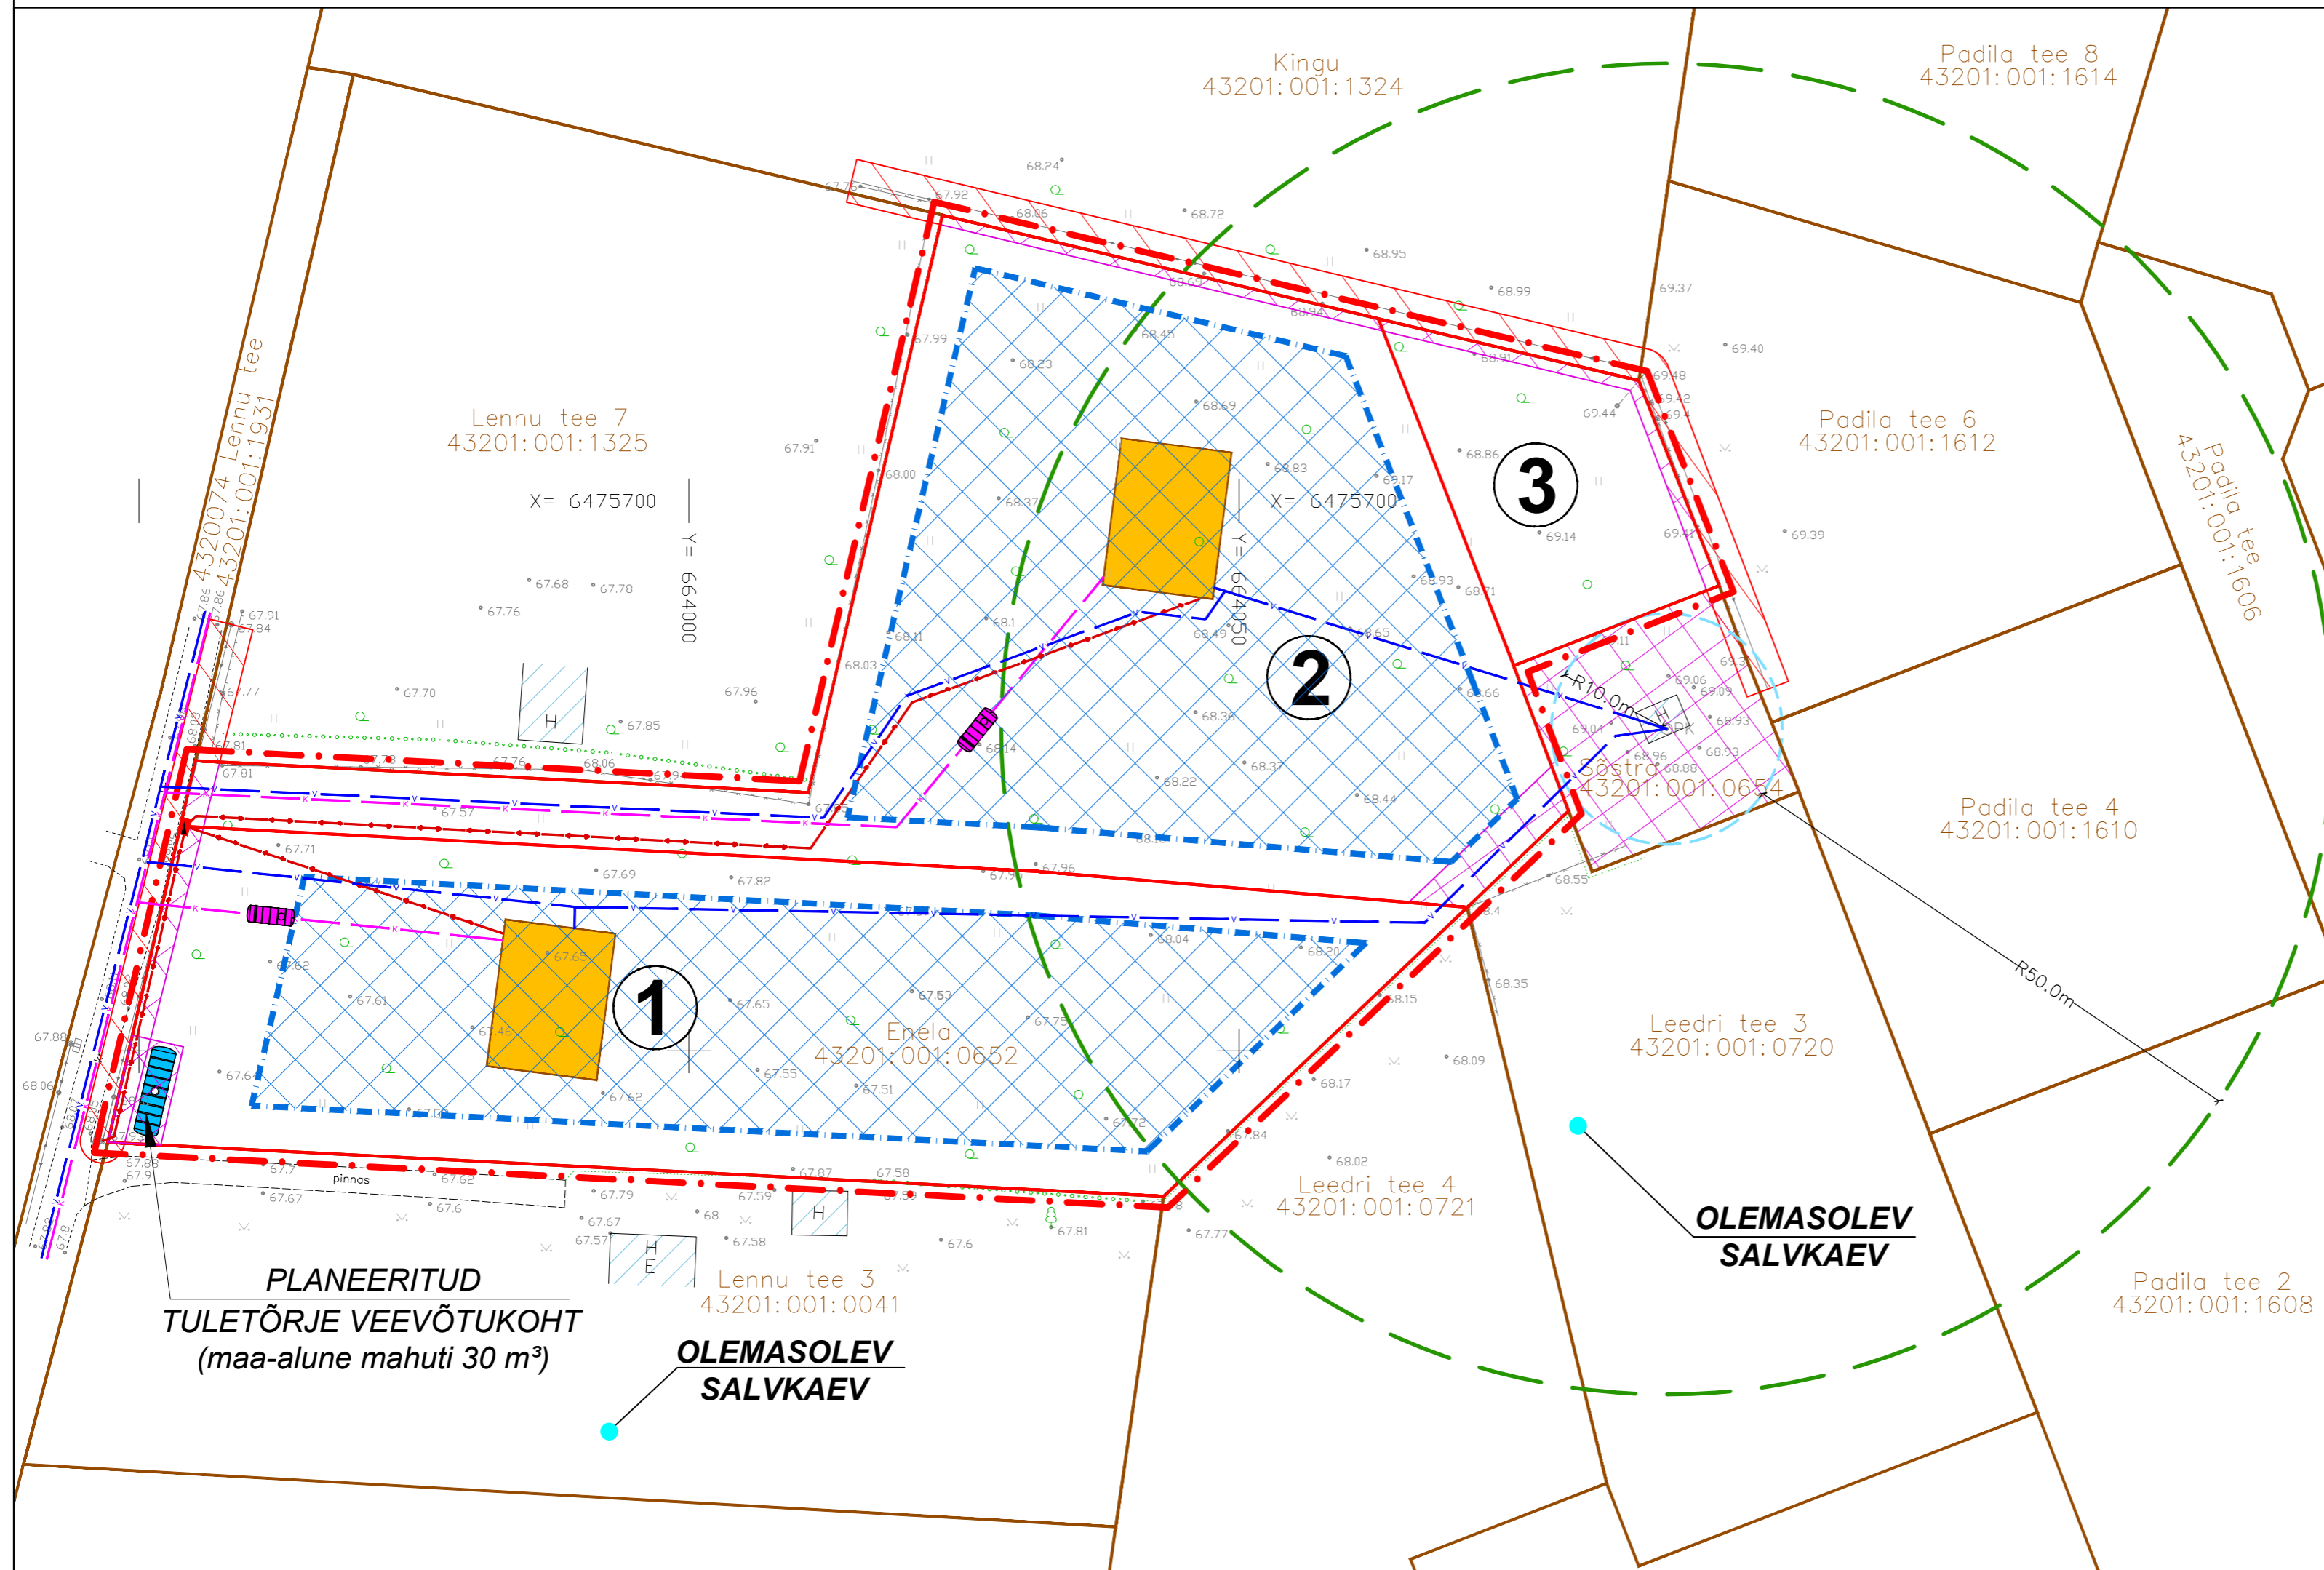


# Rõõmu külas Enela maaüksuse detailplaneering


## TEHNOVÕRKUDE PLANEERING

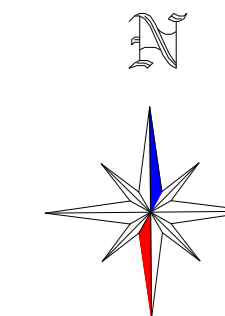

### TINGMÄRGID

	DETAILPLANEERINGUALA PIIR
	OLEMASOLEVA KATASTRÜÜKSUSE PIIR
	PLANEERITUD KRUNDI PIIR
	OLEMASOLEVA PUURKAEVU SANITAARKAITSEALA 10 m
	OLEMASOLEVAST PUURKAEVUST TULENEV HEITVEE IMMUTAMISE KEELUALA 60 m (10+50 m)
	OLEMASOLEV MADALPINGE ELEKTRIOHULIIN
	PLANEERITUD VEETORU (vt märkused pkt 2)
	PLANEERITUD ISEVOOLNE KANALISATSIOONITORU (vt märkused pkt 2)
	PLANEERITUD MADALPINGE ELEKTRIKAABEL
	OLEMASOLEV HOONE
	OLEMASOLEV KRUUSAKATTEGA SÕIDUTEE
	OLEMASOLEV PINNASEKATTEGA TEE
	PLANEERITUD HOONESTUSALA
	ELAMU ILLUSTRATIIVNE VÕIMALIK ASUKOHT
	OLEMASOLEVA MADALPINGE ELEKTRIOHULIINI KAITSEVÕÕND 2 m
	PLANEERITUD SERVITUUDI SEADMISE VAJADUSEGA ALA
	OLEMASOLEV KÕRGHALJASTUS/ HARVIK
	OLEMASOLEV KÕRGHALJASTUS/ HEKK
	OLEMASOLEV PUURKAEV
	PLANEERITUD TULETÕRJE VEEMAHUTI 30 m³
	PLANEERITUD REOVEEKOGUMISMAHUTI (orienteeruv asukoht)
	PLANEERITUD ELEKTRILIITUMISKILP

- MÄRKUSED:**  
1. Geodeetiline alusplaan on koostatud KG-Büroo OÜ (EEG000197) poolt 09.02.2022.a., töö number 978-22GEO. Koordinaadid L-Est'97 süsteemis. Kõrgused EH2000 süsteemis. Mõõdistuse ajal lumekatte paksus 40 cm.  
2. Lennu teele on planeeritud perspektiivse ühisvee- ja kanaliseerustike asukohad koos planeeritud kruntide liitumispunktidega. Juhul, kui tulevikus ehitatakse välja ühisvee- ja kanaliseerustik, on krundidel POS 1 ja POS 2 kohustus sellega liituda.  
3. Planeeringu jooniste juurde kuulub lahutamatu osana detailplaneeringu seletuskiri.

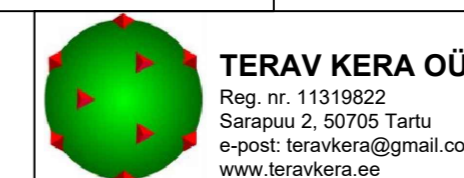

**TERAV KERA OÜ**  
Reg. nr. 11319822  
Sarapuu 2, 50705 Tartu  
e-post: teravkera@gmail.com  
www.teravkera.ee

Projekti juht, maastikuarhitekt  
**Jane Asper**

Maastikuarhitekt-planeerija  
**Merit Naruskberg**

Planeeringu koostamisest huvitatud isikud  
Eva-Liisa Arro

Töö nimetus  
Rõõmu külas Enela maaüksuse detailplaneering

Joonise nimetus  
TEHNOVÕRKUDE PLANEERING

Kuupäev sept. 2022	Joonis 5	Jooniseid 6	Mõõt 1:500	Töö nr DP-03-22
-----------------------	-------------	----------------	---------------	--------------------